

瓦百景 株式会社

本社 / 〒694-0303 鳥取県大田市水上町白坪658-1  
 TEL (0854) 89-0201 FAX (0854) 89-0276  
 温泉津工場 / 〒699-2507 鳥取県大田市温泉津町井田イ945-2  
 TEL (0855) 66-0111 FAX (0855) 66-0825

商品名

ニューセラECOII


図名

RC造 乾式工法 軒先

更新日

2003/05/25

縮尺

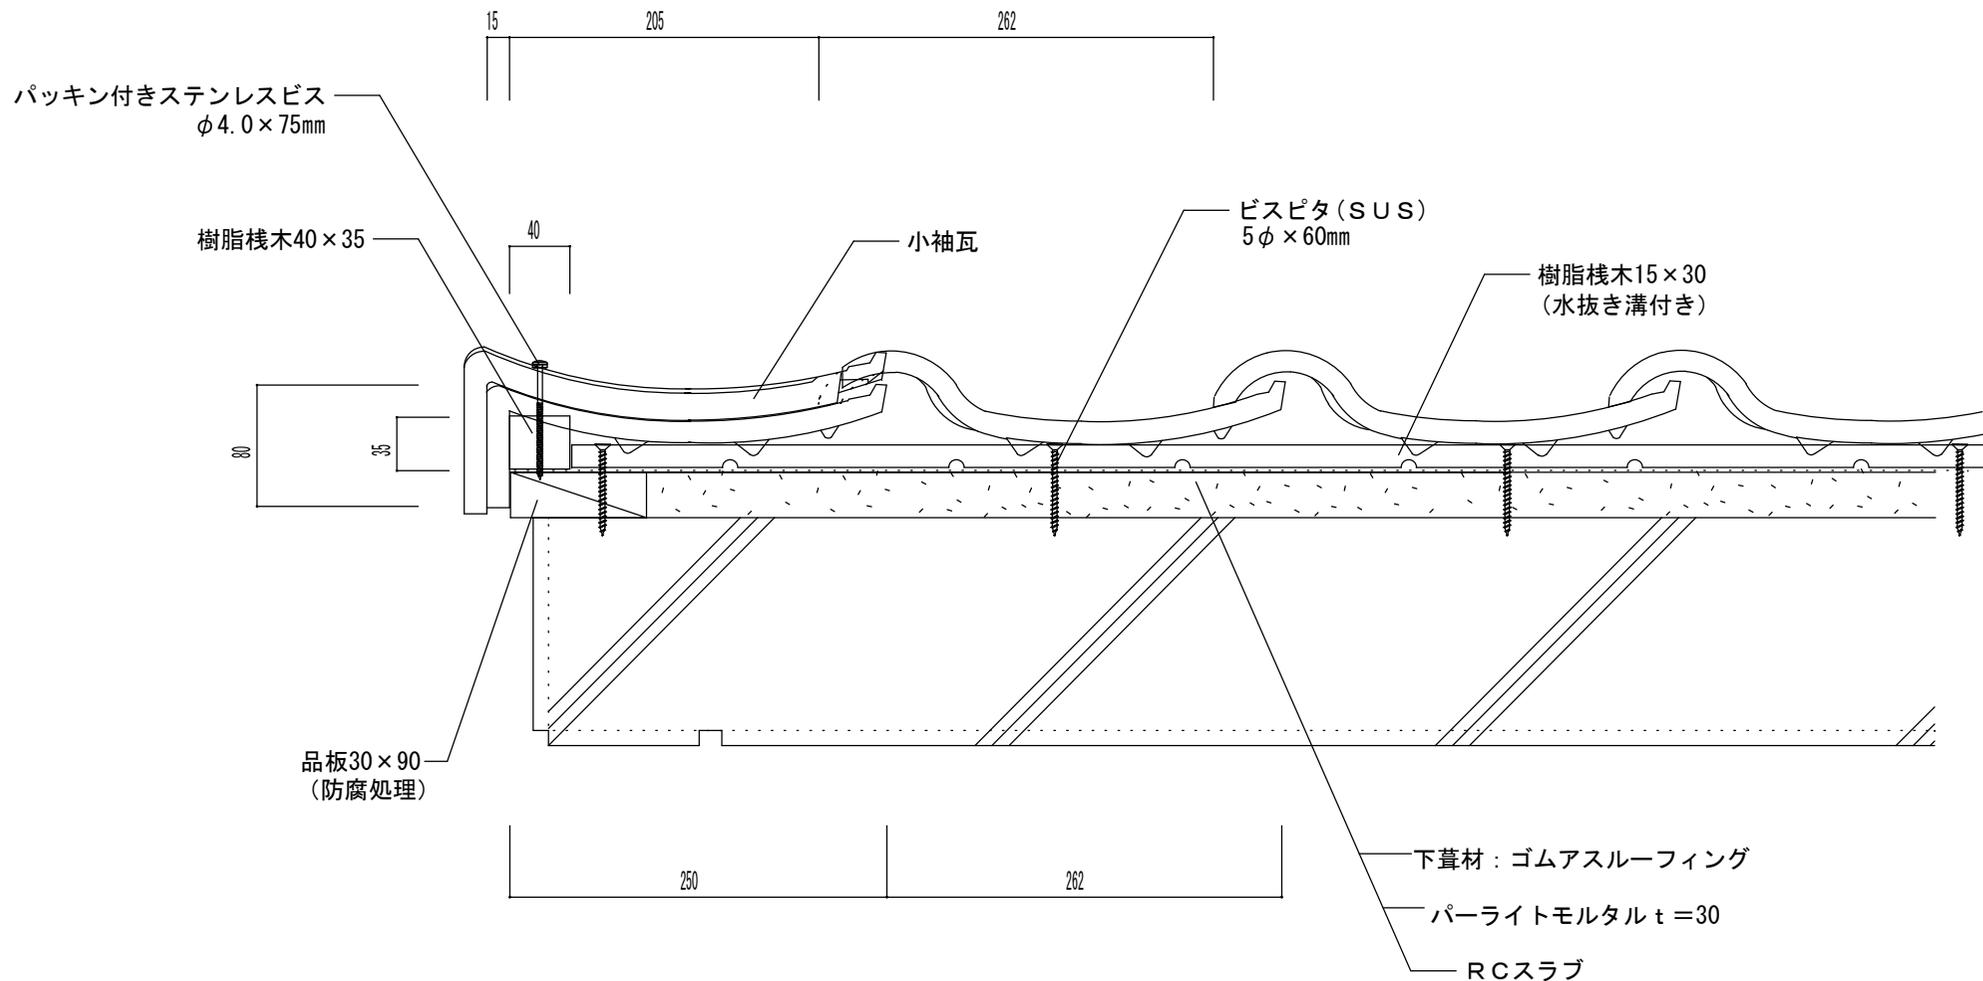

瓦百景 株式会社

本社 / 〒694-0303 鳥取県大田市水上町白坪659-1  
TEL (0854) 89-0201 FAX (0854) 89-0276  
温泉津工場 / 〒699-2507 鳥取県大田市温泉津町井田イ945-2  
TEL (0855) 66-0111 FAX (0855) 66-0825

商品名

ニューセラECOII


図名

RC造 乾式工法 ケラバ左【小】袖

更新日

2003/05/25

縮尺

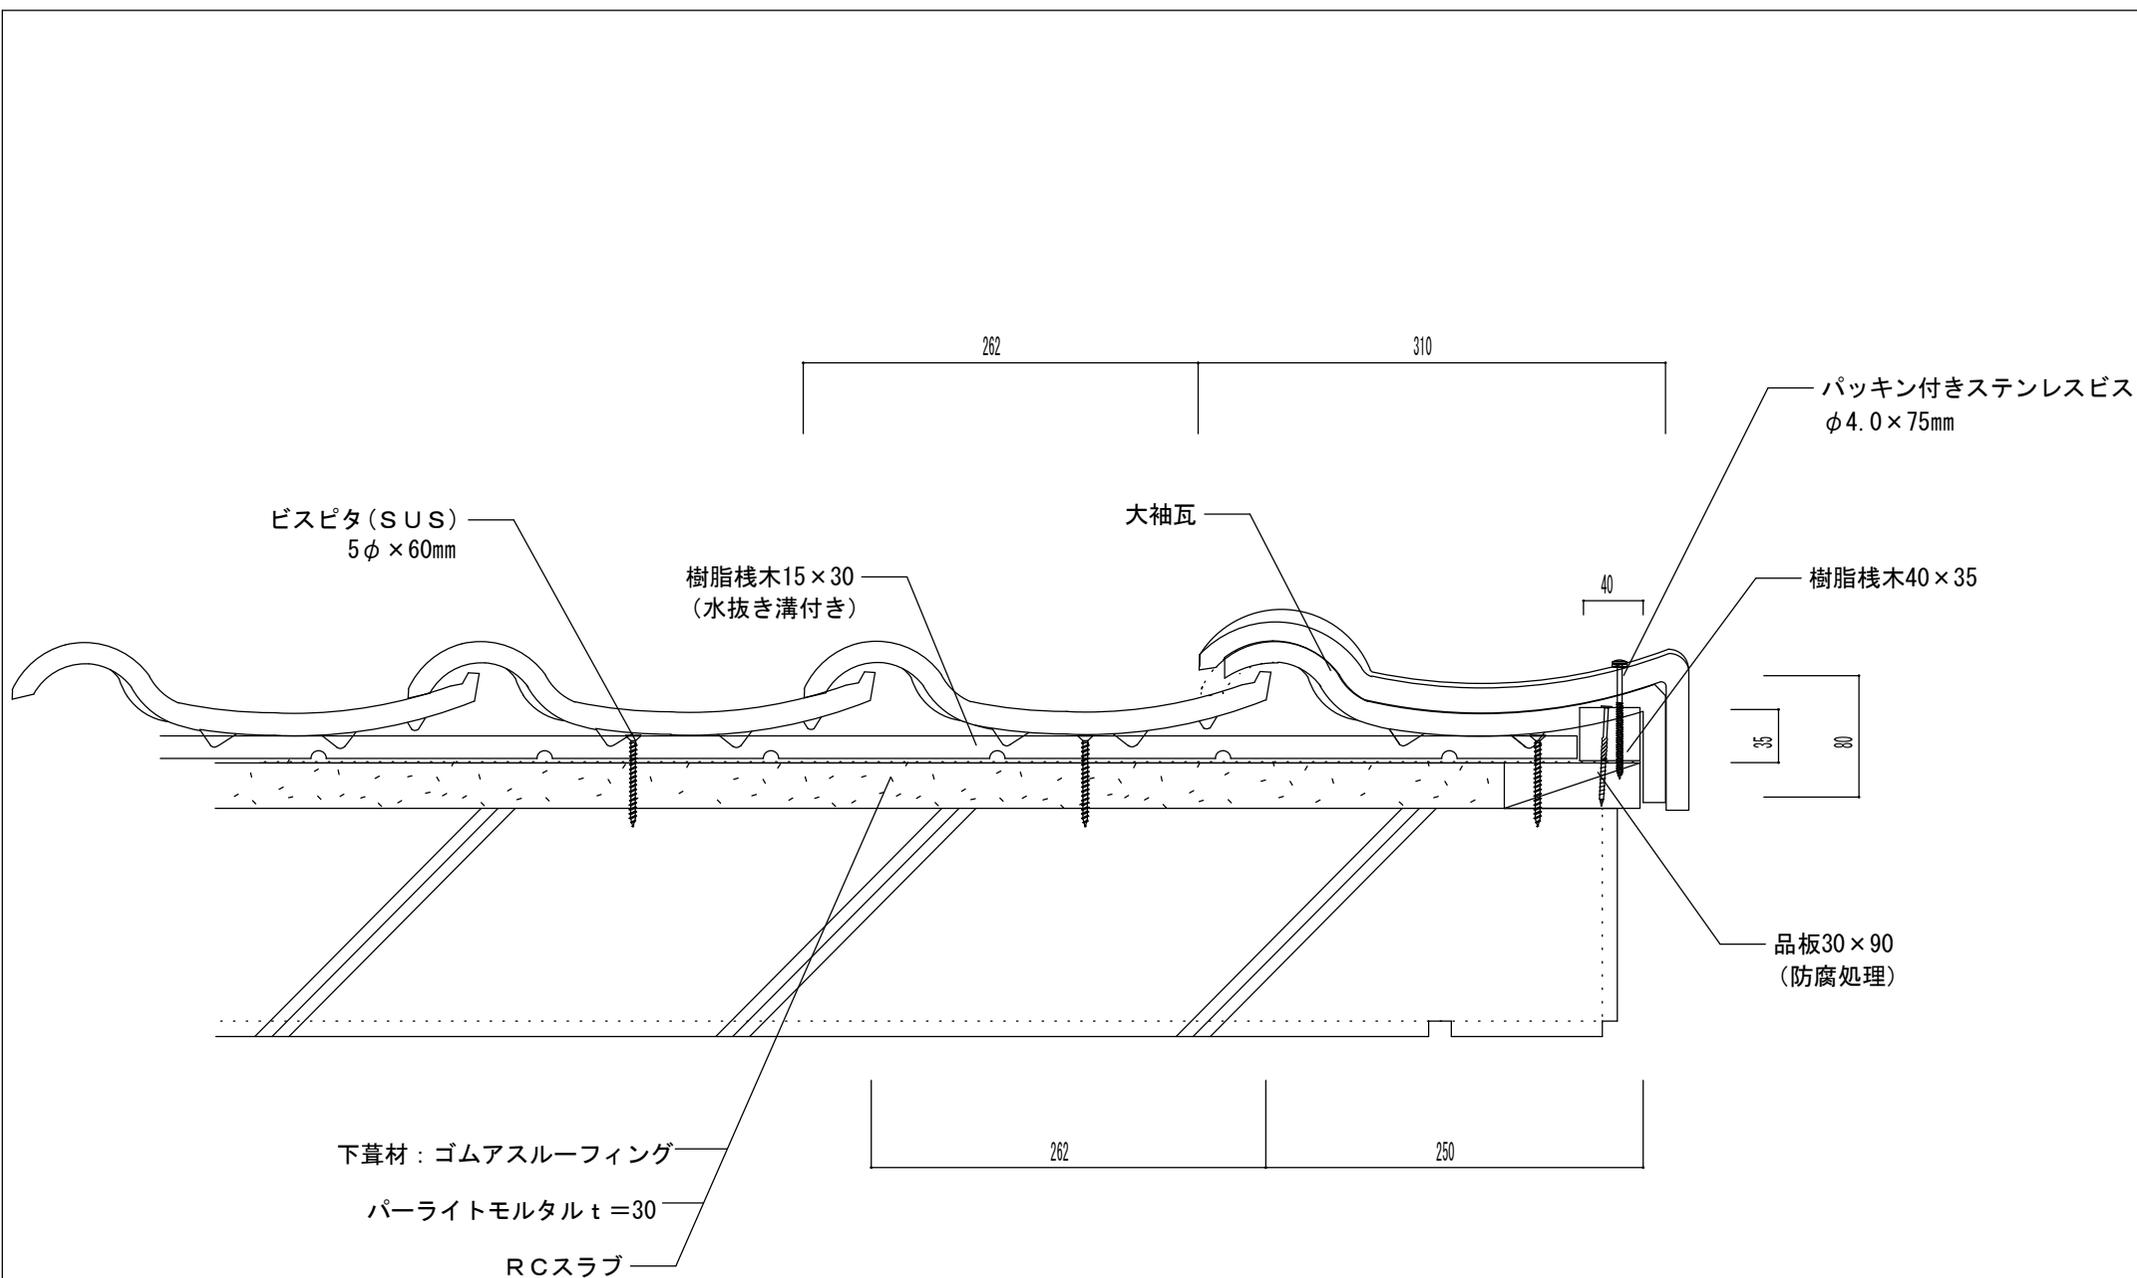

瓦百景 株式会社

本社 / 〒694-0303 鳥取県大田市水上町白坪658-1  
TEL (0854) 89-0201 FAX (0854) 89-0276  
温泉津工場 / 〒699-2507 鳥取県大田市温泉津町井田イ945-2  
TEL (0855) 66-0111 FAX (0855) 66-0825

商品名

ニューセラECOII


図名

RC造 乾式工法 ケラバ右【大】袖

更新日

2003/05/25

縮尺

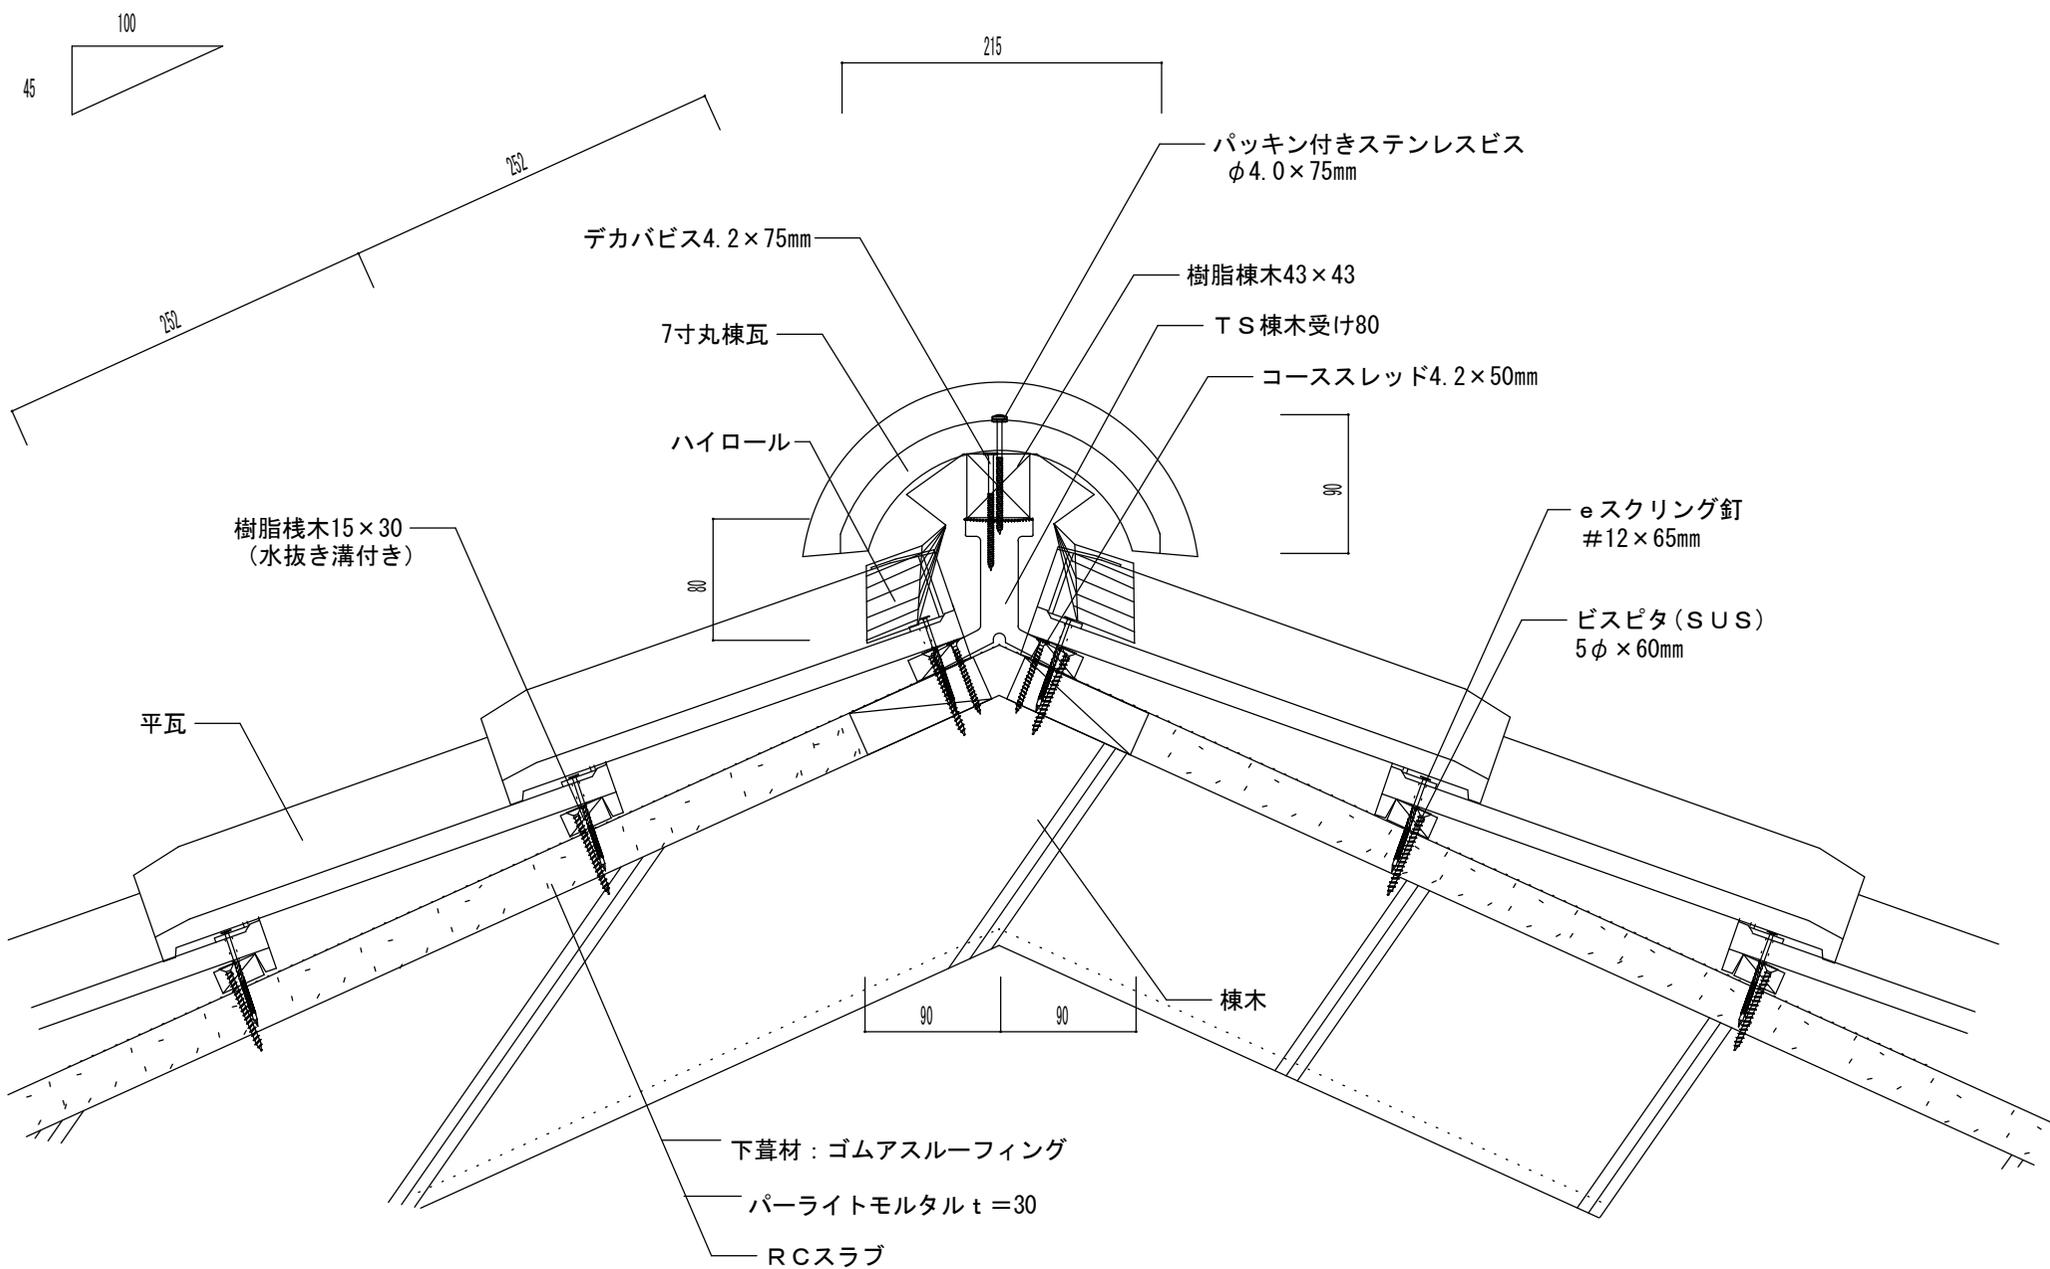

瓦百景 株式会社

本社 / 〒694-0303 鳥取県大田市水上町白坪658-1  
 TEL (0854) 89-0201 FAX (0854) 89-0276  
 温泉津工場 / 〒699-2507 鳥取県大田市温泉津町井田イ945-2  
 TEL (0855) 66-0111 FAX (0855) 66-0825

商品名

ニューセラECOII



図名

RC造 乾式工法 陸棟 檜桁指棟乾式棟シート

更新日

2003/05/25

縮尺

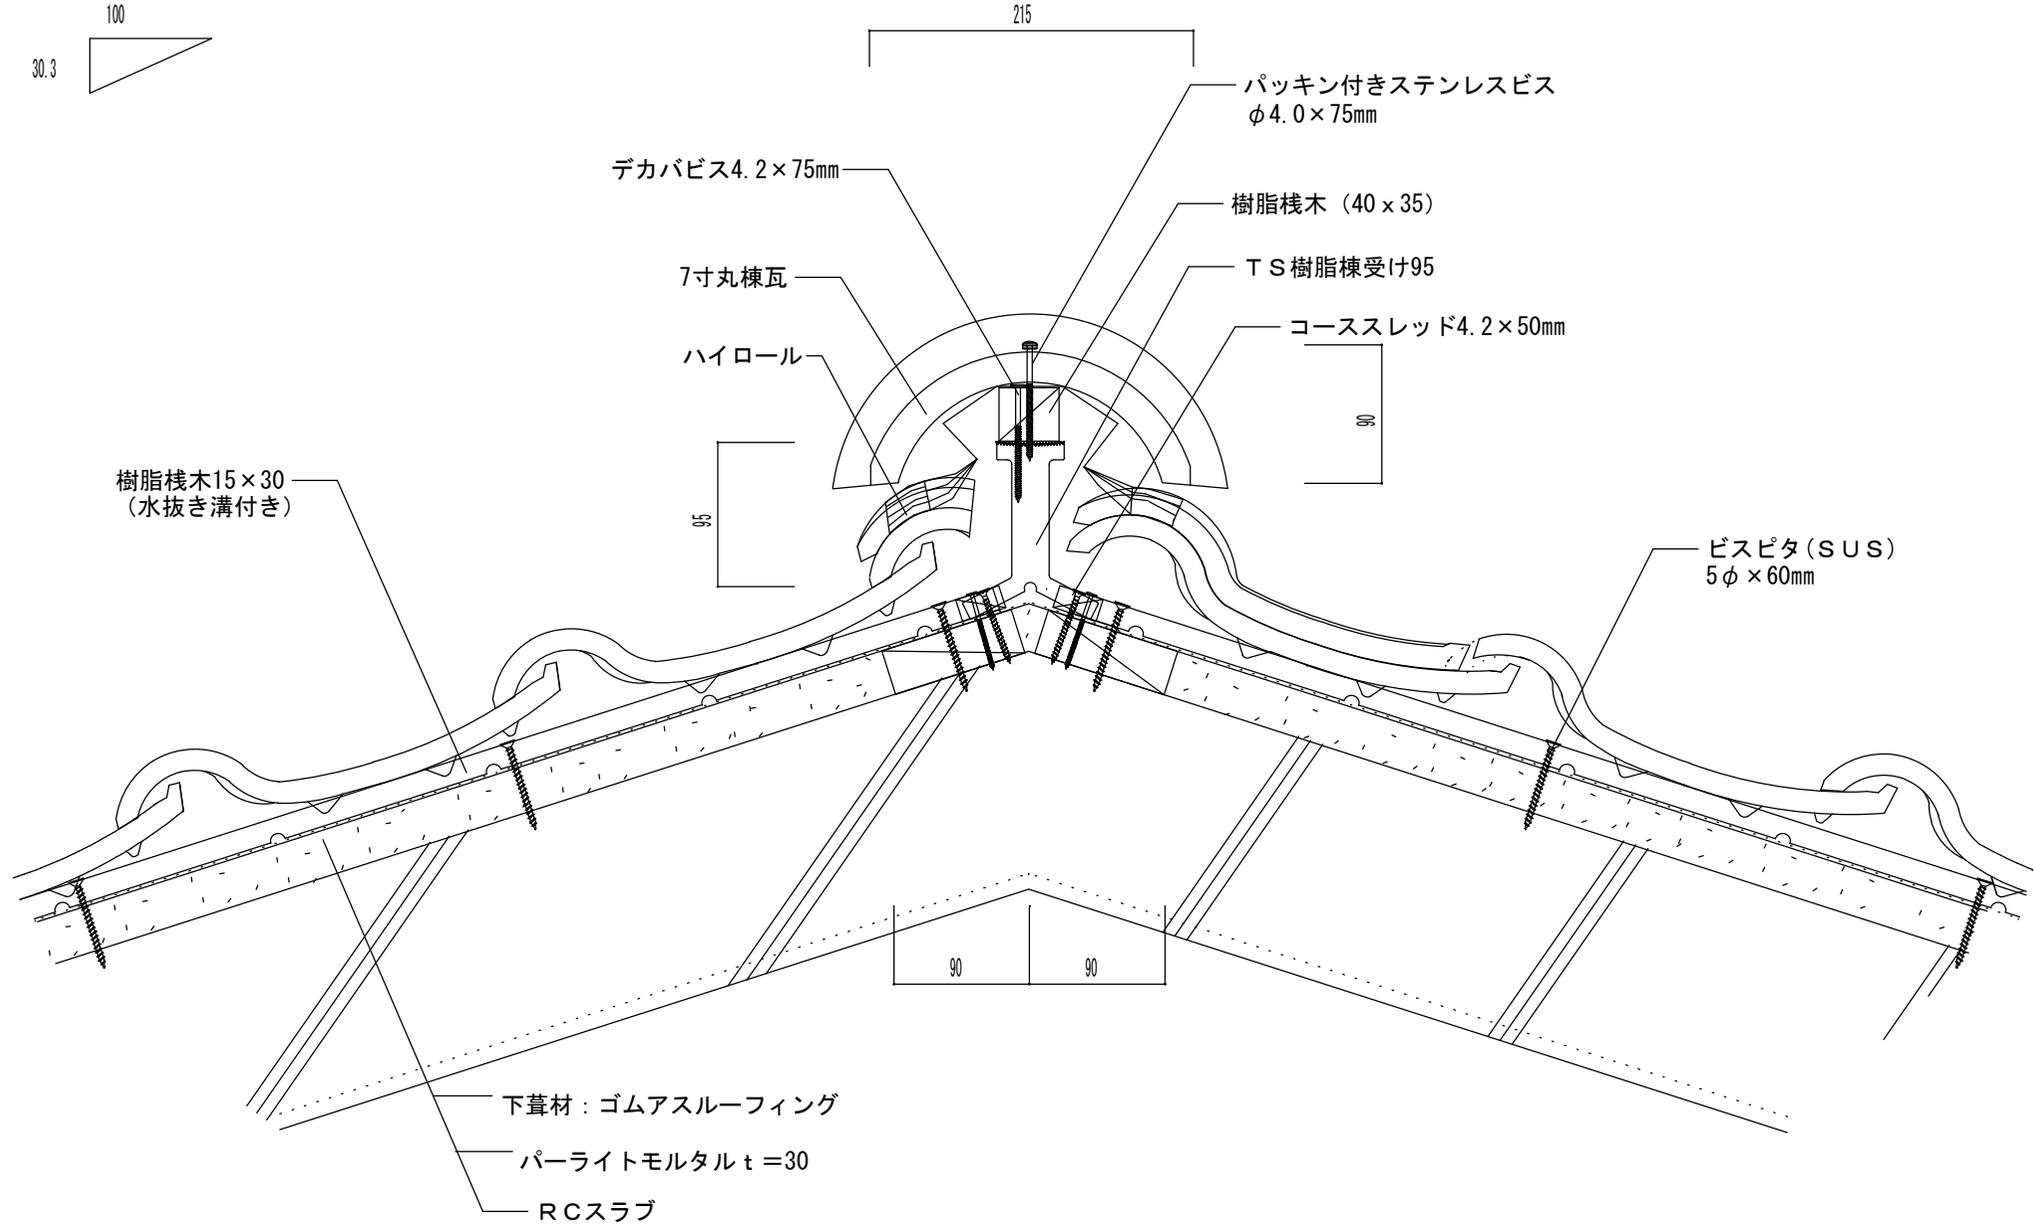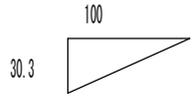

パッキン付きステンレスビス  
φ4.0×75mm

樹脂椽木 (40×35)

TS樹脂棟受け95

コーススレッド4.2×50mm

デカビス4.2×75mm

7寸丸棟瓦

ハイロール

ビスピタ(SUS)  
5φ×60mm


樹脂椽木15×30  
(水抜き溝付き)

下葎材：ゴムアスルーフィング

パーライトモルタル t=30

RCスラブ

瓦百景 株式会社	本社 / 〒694-0303 鳥取県大田市水上町白坪658-1	商品名	ニューセラECOII	図名	RC造 乾式工法 隅棟 樹脂棟乾式棟シート	更新日	2003/05/25	縮尺
	温泉津工場 / 〒699-2507 鳥取県大田市温泉津町井田イ945-2 TEL (0854) 89-0201 FAX (0854) 89-0276 TEL (0855) 66-0111 FAX (0855) 66-0825							

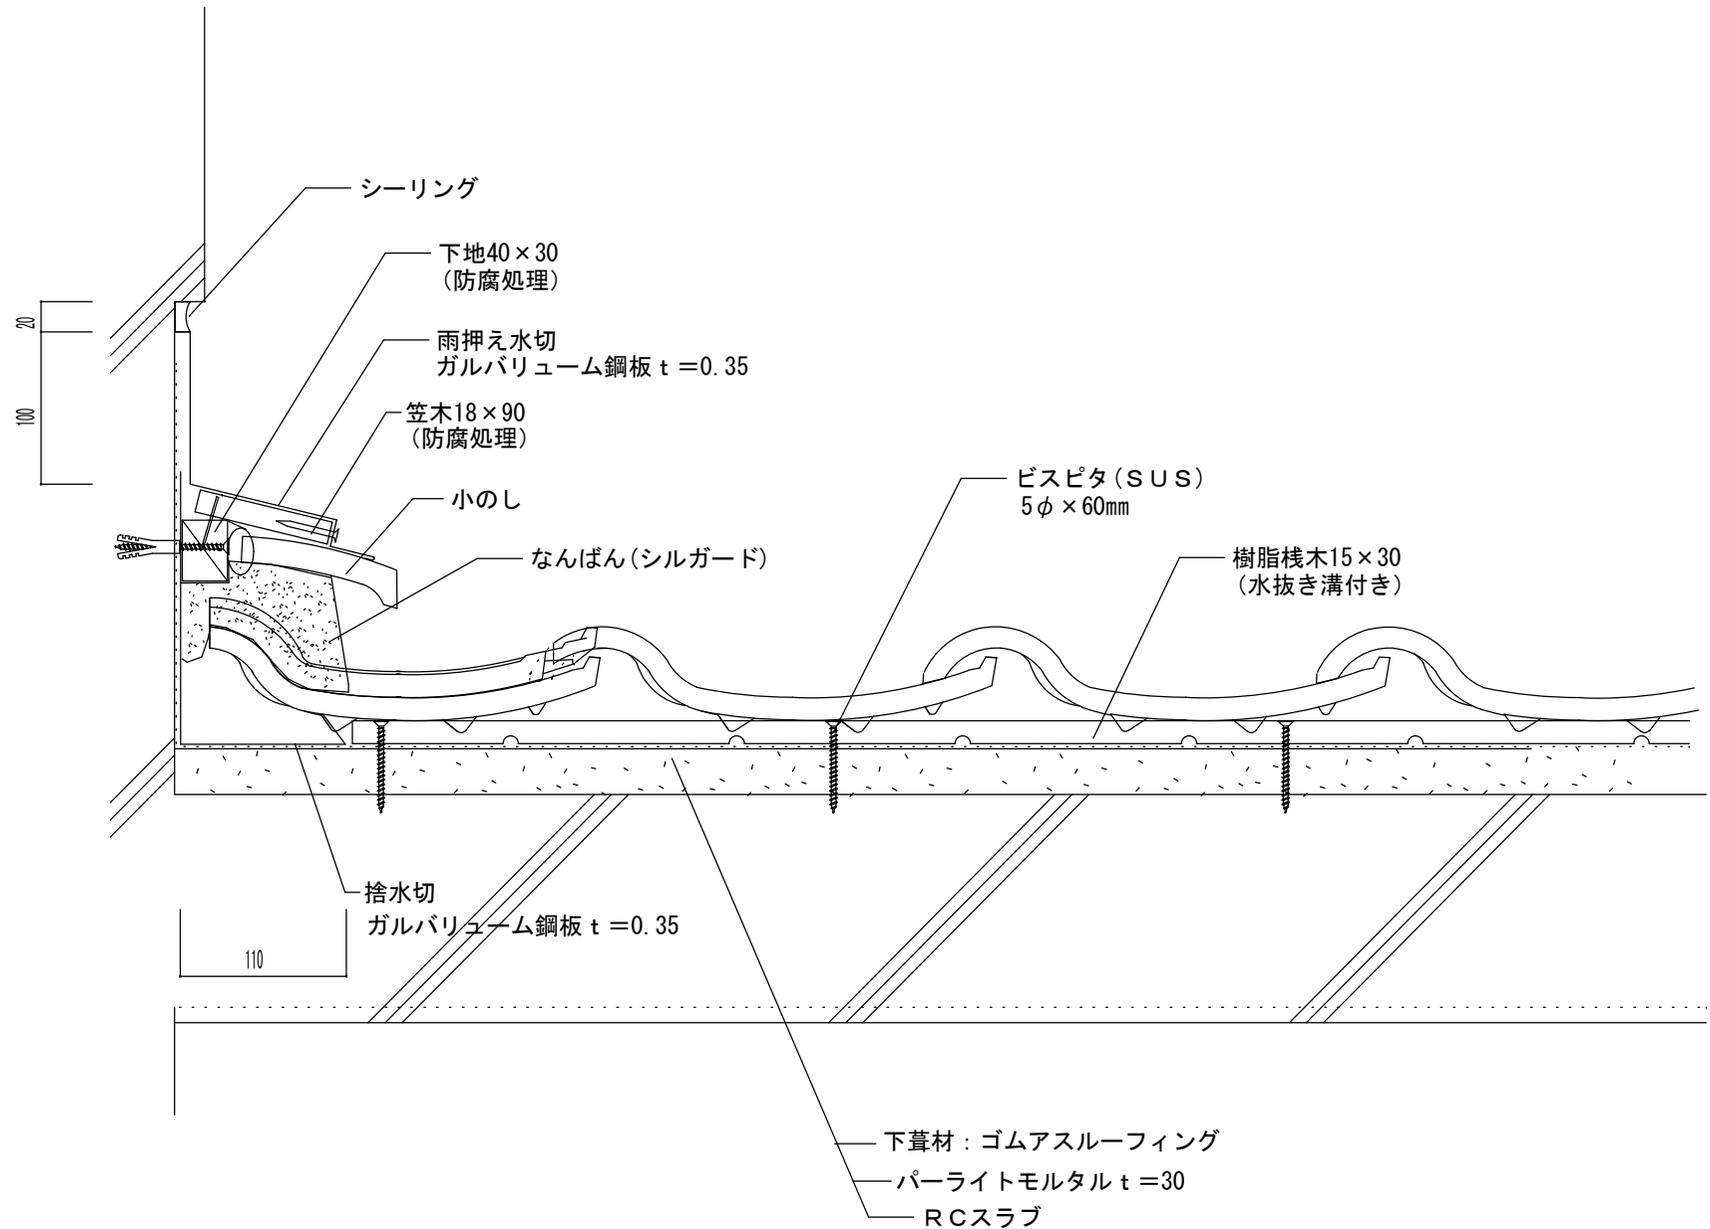

瓦百景 株式会社

本社 / 〒694-0303 鳥取県大田市水上町白坪658-1  
 TEL (0854) 89-0201 FAX (0854) 89-0276  
 温泉津工場 / 〒699-2507 鳥取県大田市温泉津町井田イ945-2  
 TEL (0855) 66-0111 FAX (0855) 66-0825

商品名

ニューセラECOII

図名



RC造 乾式工法 流れ壁際(のし1段)

更新日

2003/05/25

縮尺

45

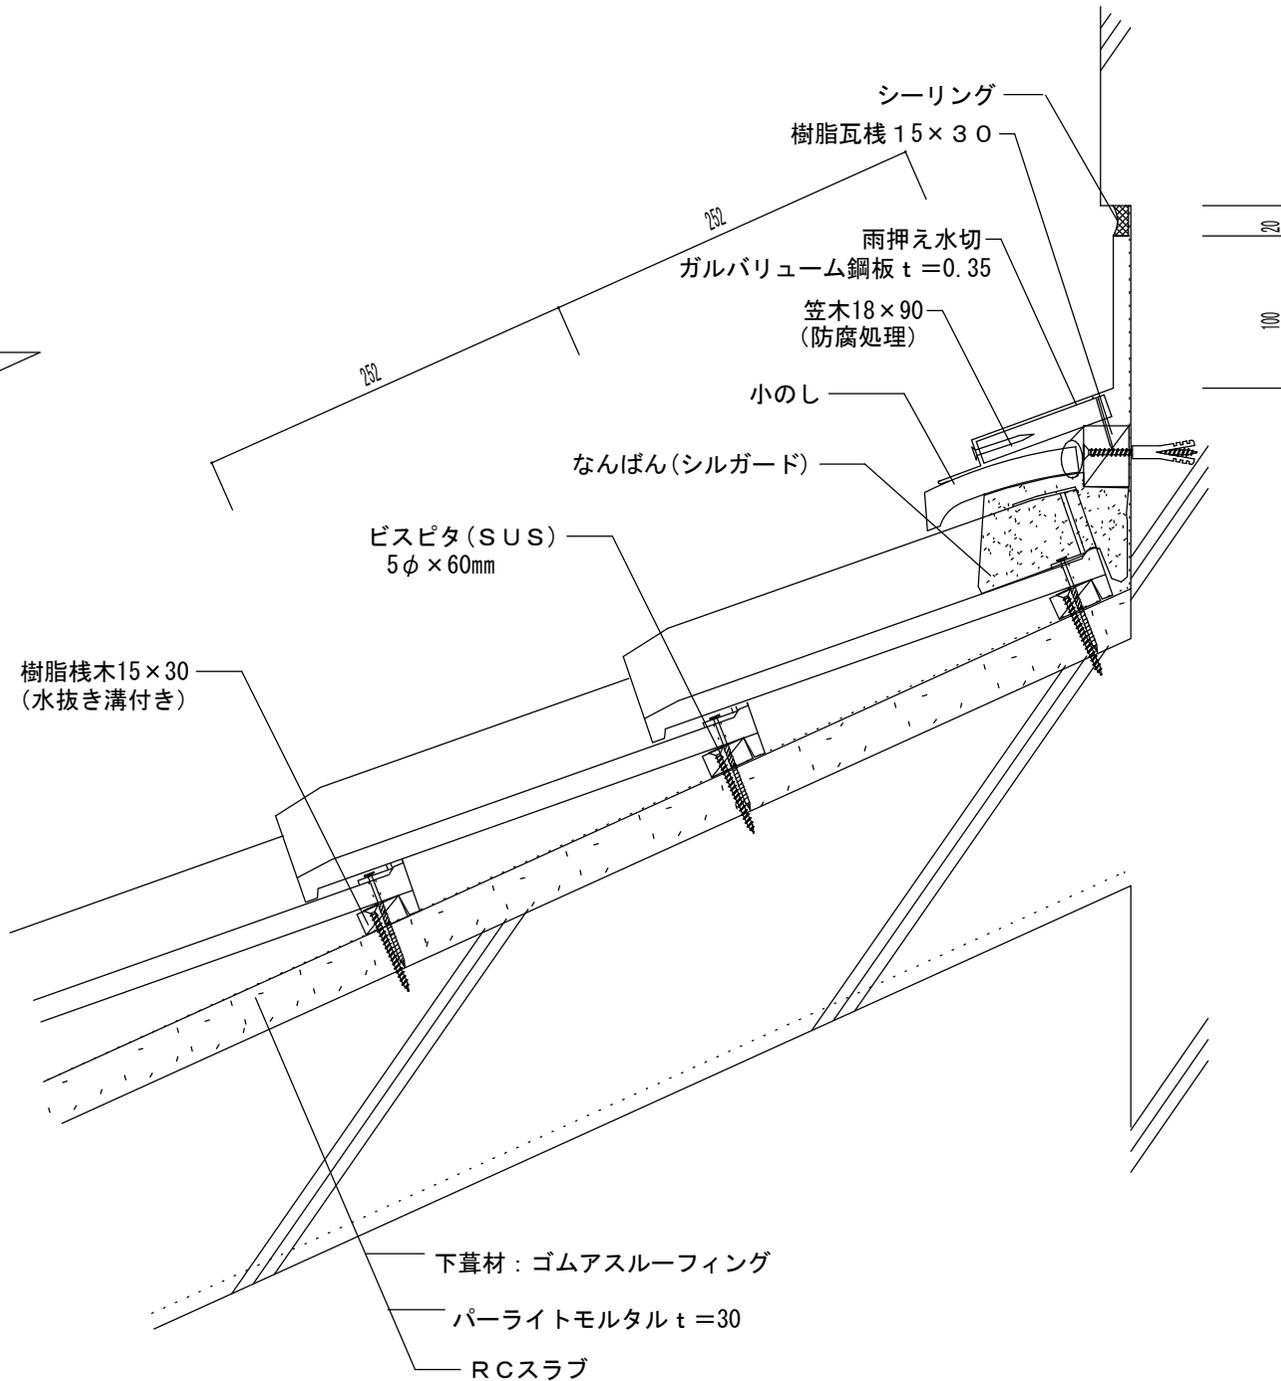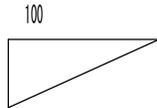

瓦百景 株式会社

本社 / 〒694-0303 鳥取県大田市水上町白坪658-1  
 TEL (0854) 89-0201 FAX (0854) 89-0276  
 温泉津工場 / 〒699-2507 鳥取県大田市温泉津町井田イ945-2  
 TEL (0855) 66-0111 FAX (0855) 66-0825

商品名

ニューセラECOII


図名

RC造 乾式工法 平行壁際(のし1段)

更新日


2003/05/25

縮尺

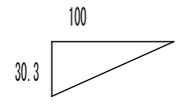

谷板水切り  
ガルバリウム鋼板 t = 0.35


ビスピタ (SUS)  
5φ × 60mm

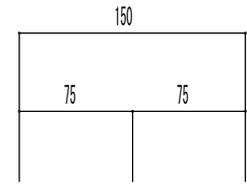


樹脂栈木 15 × 30  
(水抜き溝付き)

谷面戸  
EPDM片面接着

下葺材 : ゴムアスルーフィング  
パライトモルタル t = 30  
RCスラブ

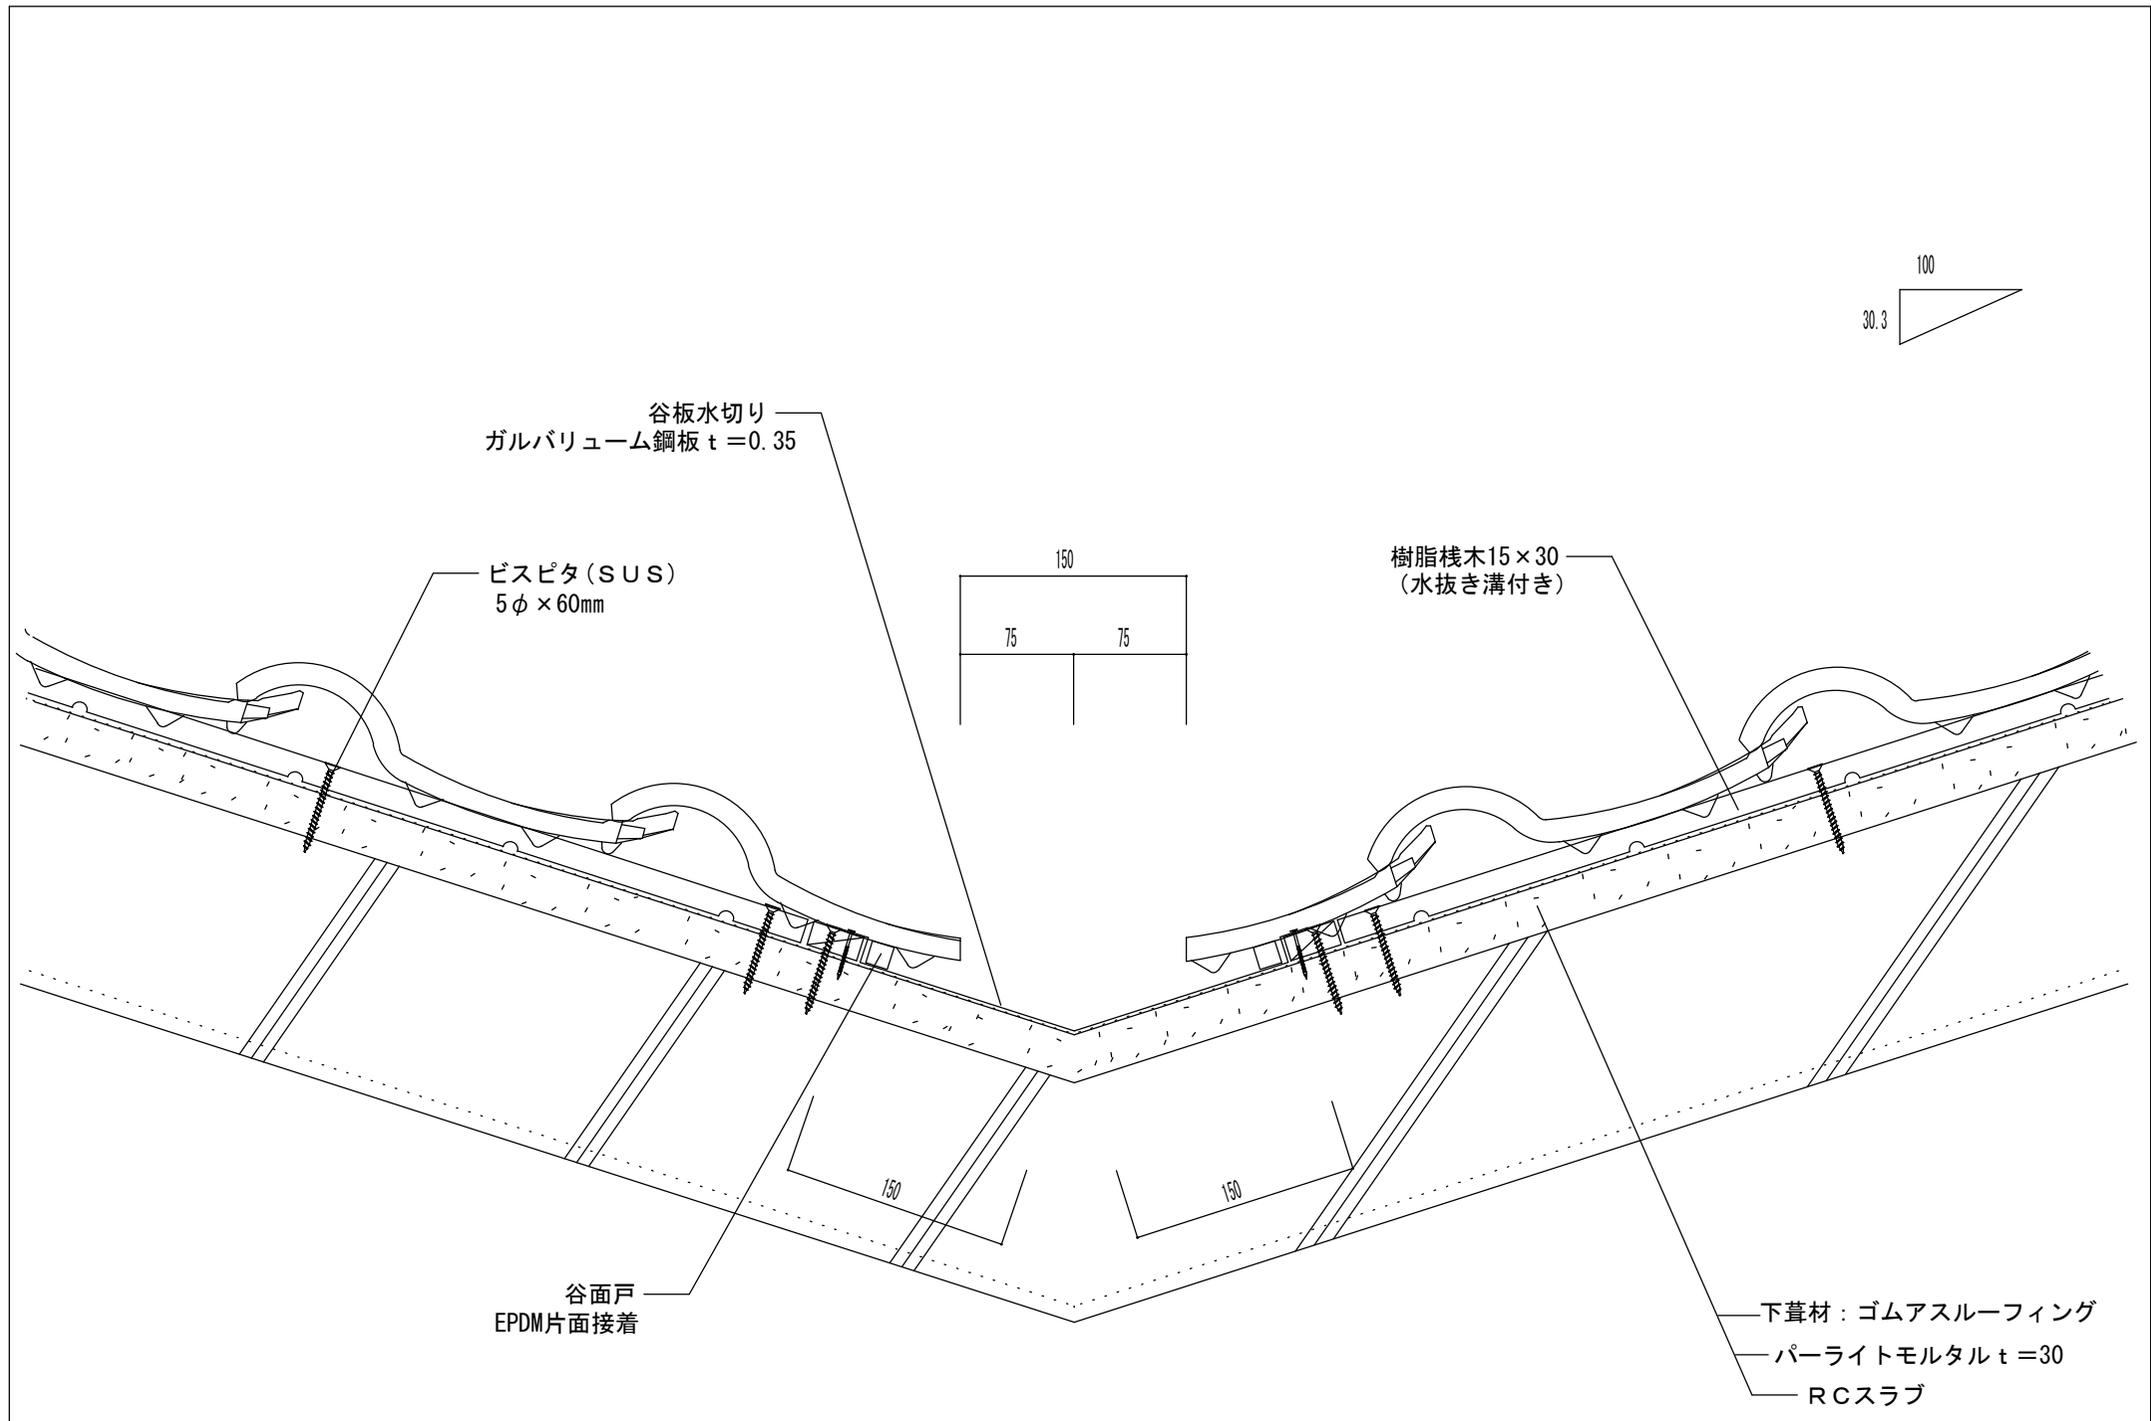

瓦百景 株式会社 <small>本社 / 〒694-0303 鳥取県大田市水上町白坪658-1 TEL (0854) 89-0201 FAX (0854) 89-0276 温泉津工場 / 〒699-2507 鳥取県大田市温泉津町井田イ945-2 TEL (0855) 66-0111 FAX (0855) 66-0825</small>	商品名 ニューセラECOII	図名 RC造 乾式工法 大谷	更新日 2003/05/25	縮尺
---	-------------------	-------------------	-------------------	----

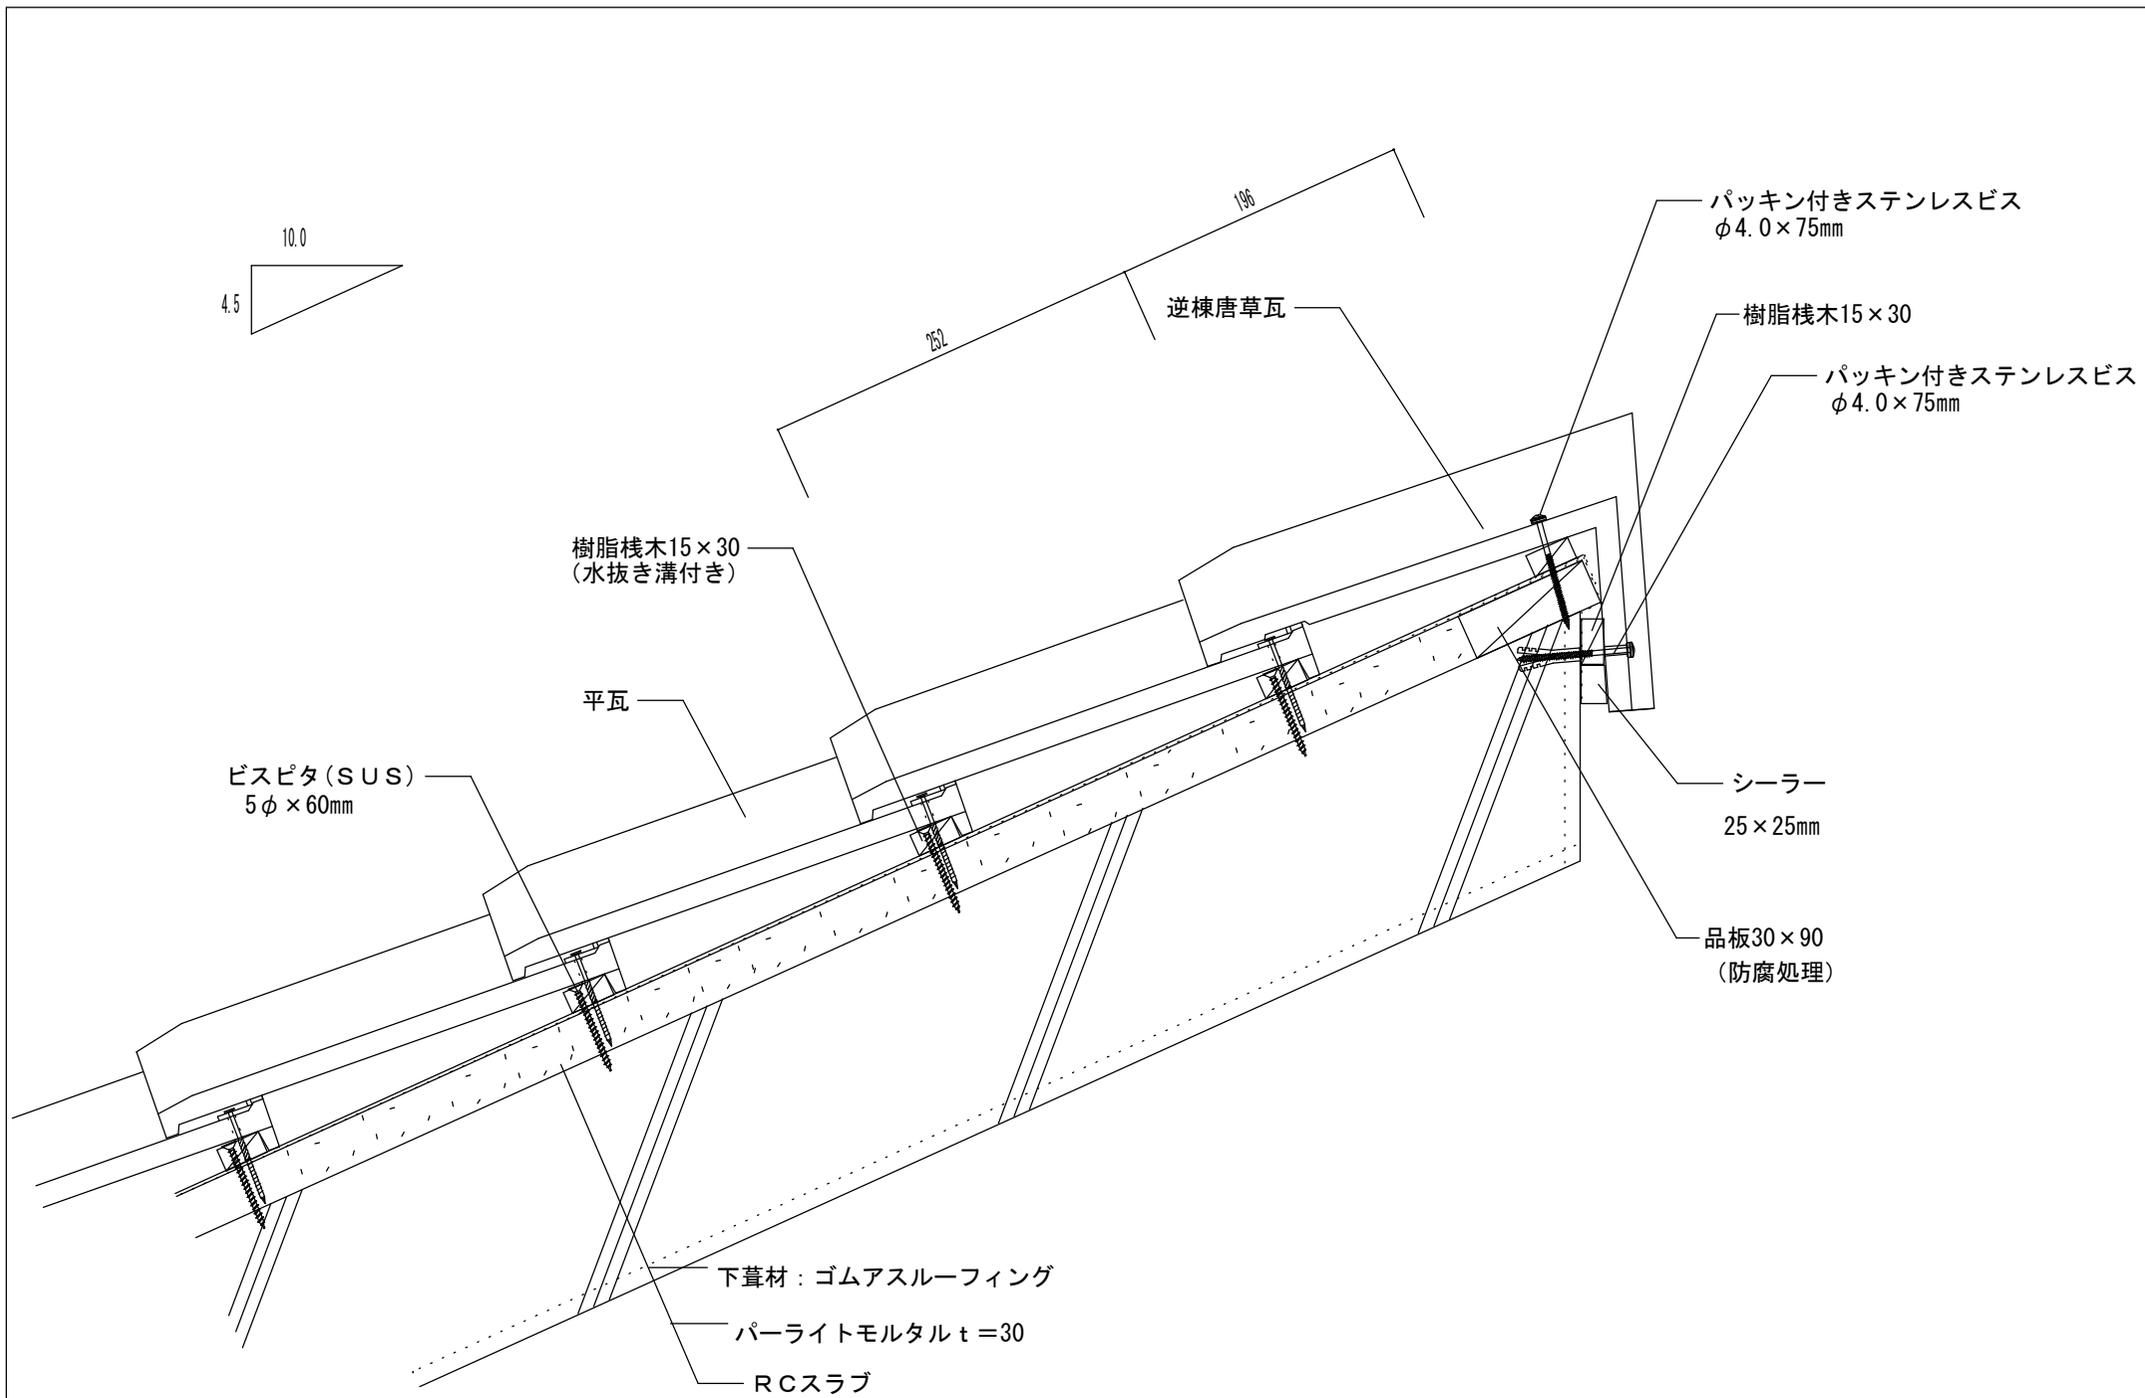

瓦百景 株式会社

本社 / 〒694-0303 鳥取県大田市水上町白坪658-1  
 TEL (0854) 89-0201 FAX (0854) 89-0276  
 温泉津工場 / 〒699-2507 鳥取県大田市温泉津町井田イ945-2  
 TEL (0855) 66-0111 FAX (0855) 66-0825

商品名

ニューセラECOII

図名

RC造 乾式工法 片流れ 棟栈木

更新日

2003/05/25

縮尺