

瓦百景 株式会社

本社 / 〒694-0303 鳥取県大田市水上町白坪658-1
 TEL (0854) 89-0201 FAX (0854) 89-0276
 温泉津工場 / 〒699-2507 鳥取県大田市温泉津町井田イ945-2
 TEL (0855) 66-0111 FAX (0855) 66-0825

商品名

ニューセラECOII


図名


鉄骨造 乾式工法 軒先



更新日

2023/05/25

縮尺

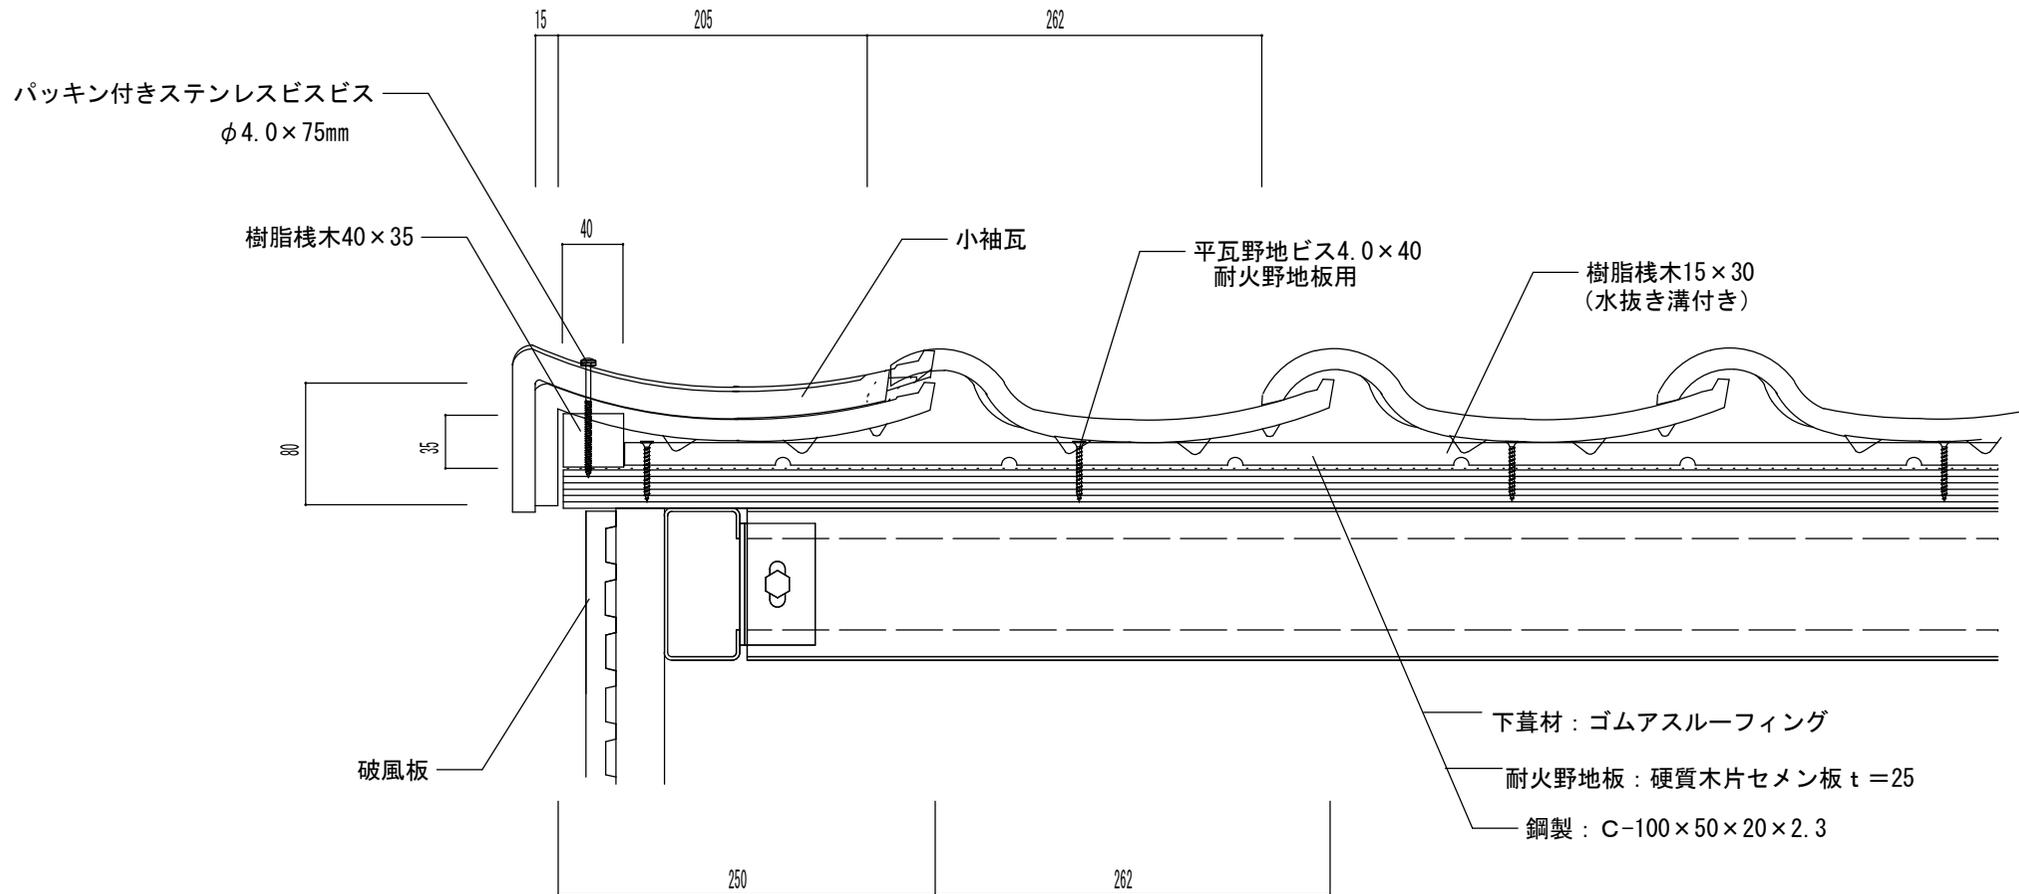

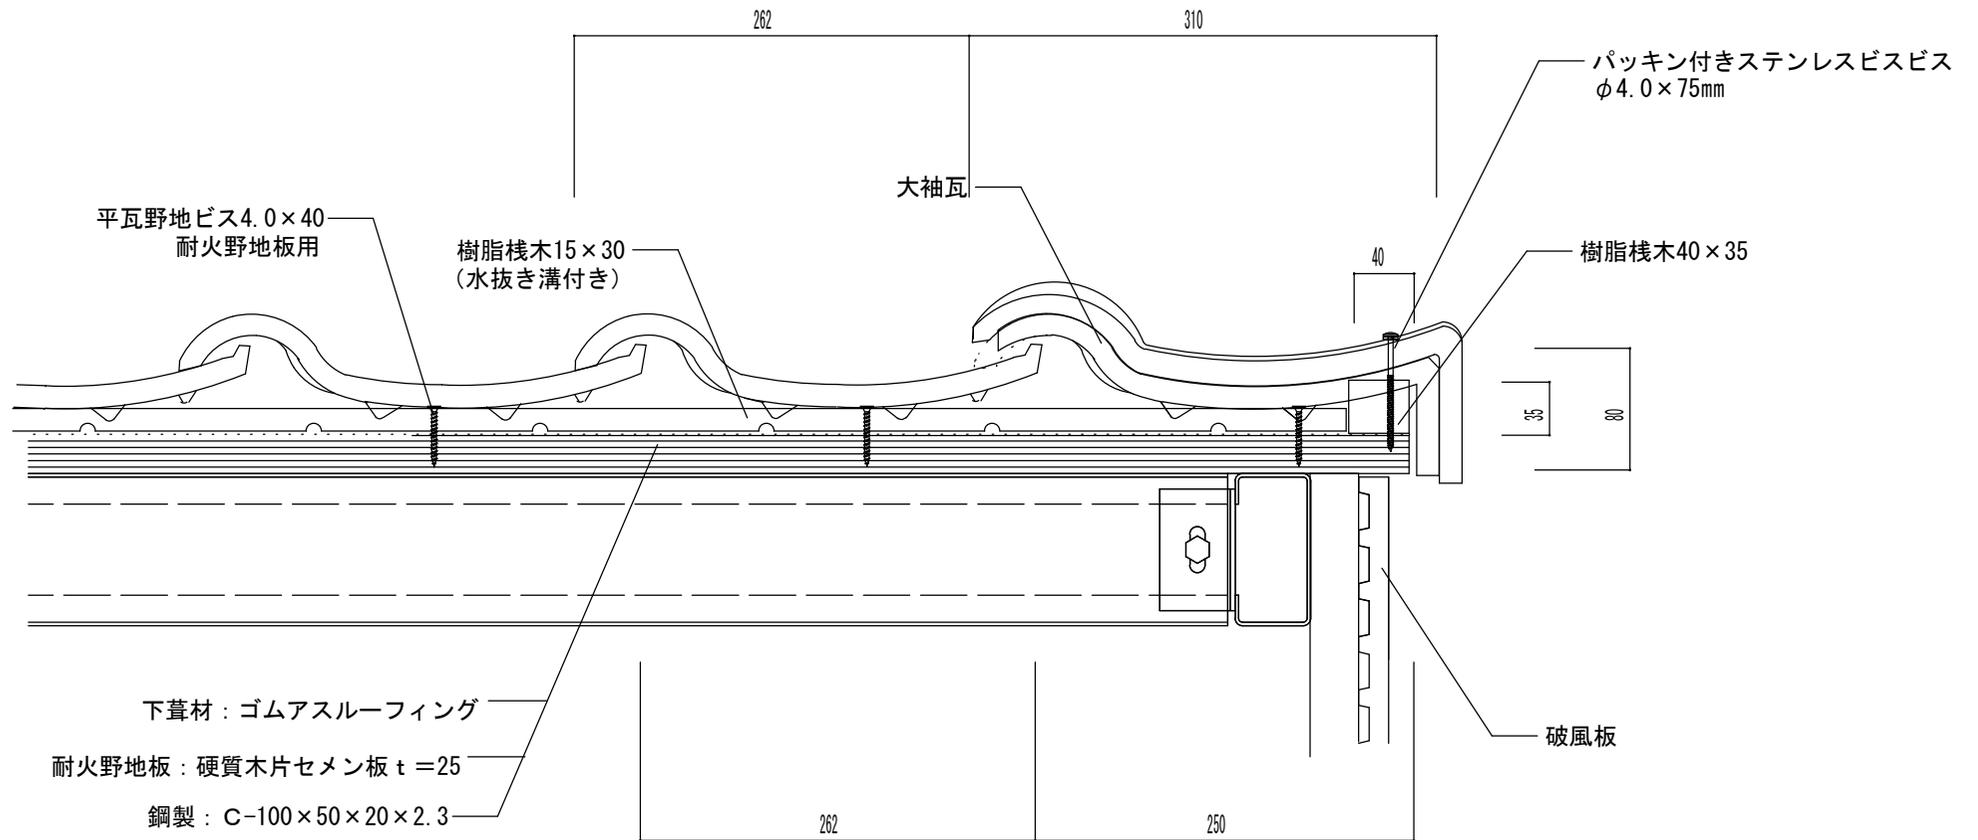

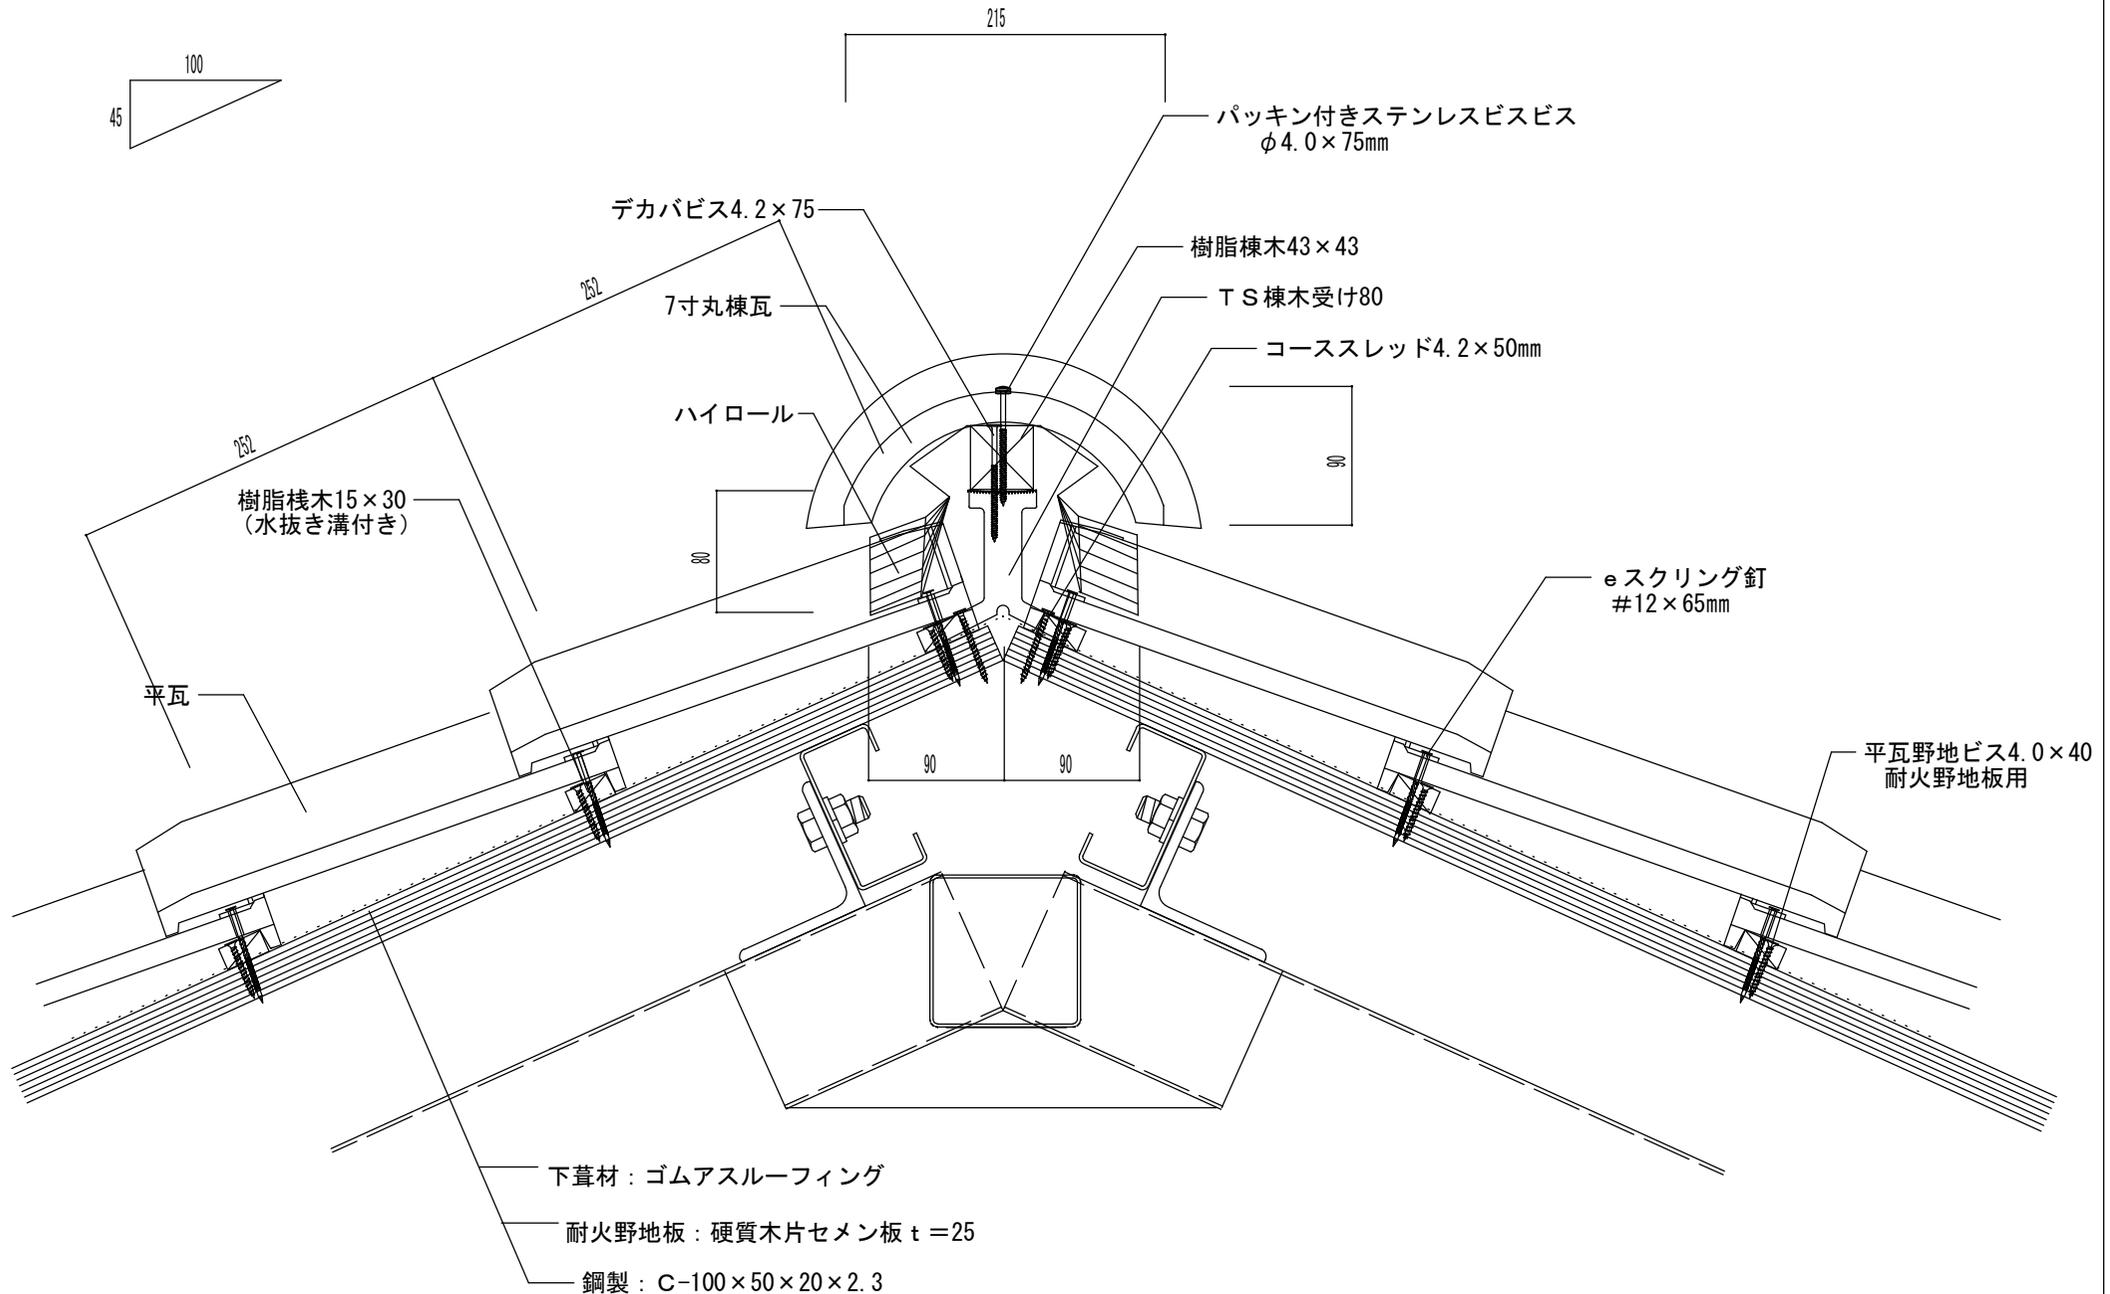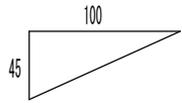

瓦百景 株式会社

本社 / 〒694-0303 鳥取県大田市水上町白坪658-1
 TEL (0854) 89-0201 FAX (0854) 89-0276
 温泉津工場 / 〒699-2507 鳥取県大田市温泉津町井田イ945-2
 TEL (0855) 66-0111 FAX (0855) 66-0825

商品名

ニューセラECOII



図名

鉄骨造 乾式工法 陸棟 樹脂棟木乾式棟シート

更新日

2023/05/25

縮尺

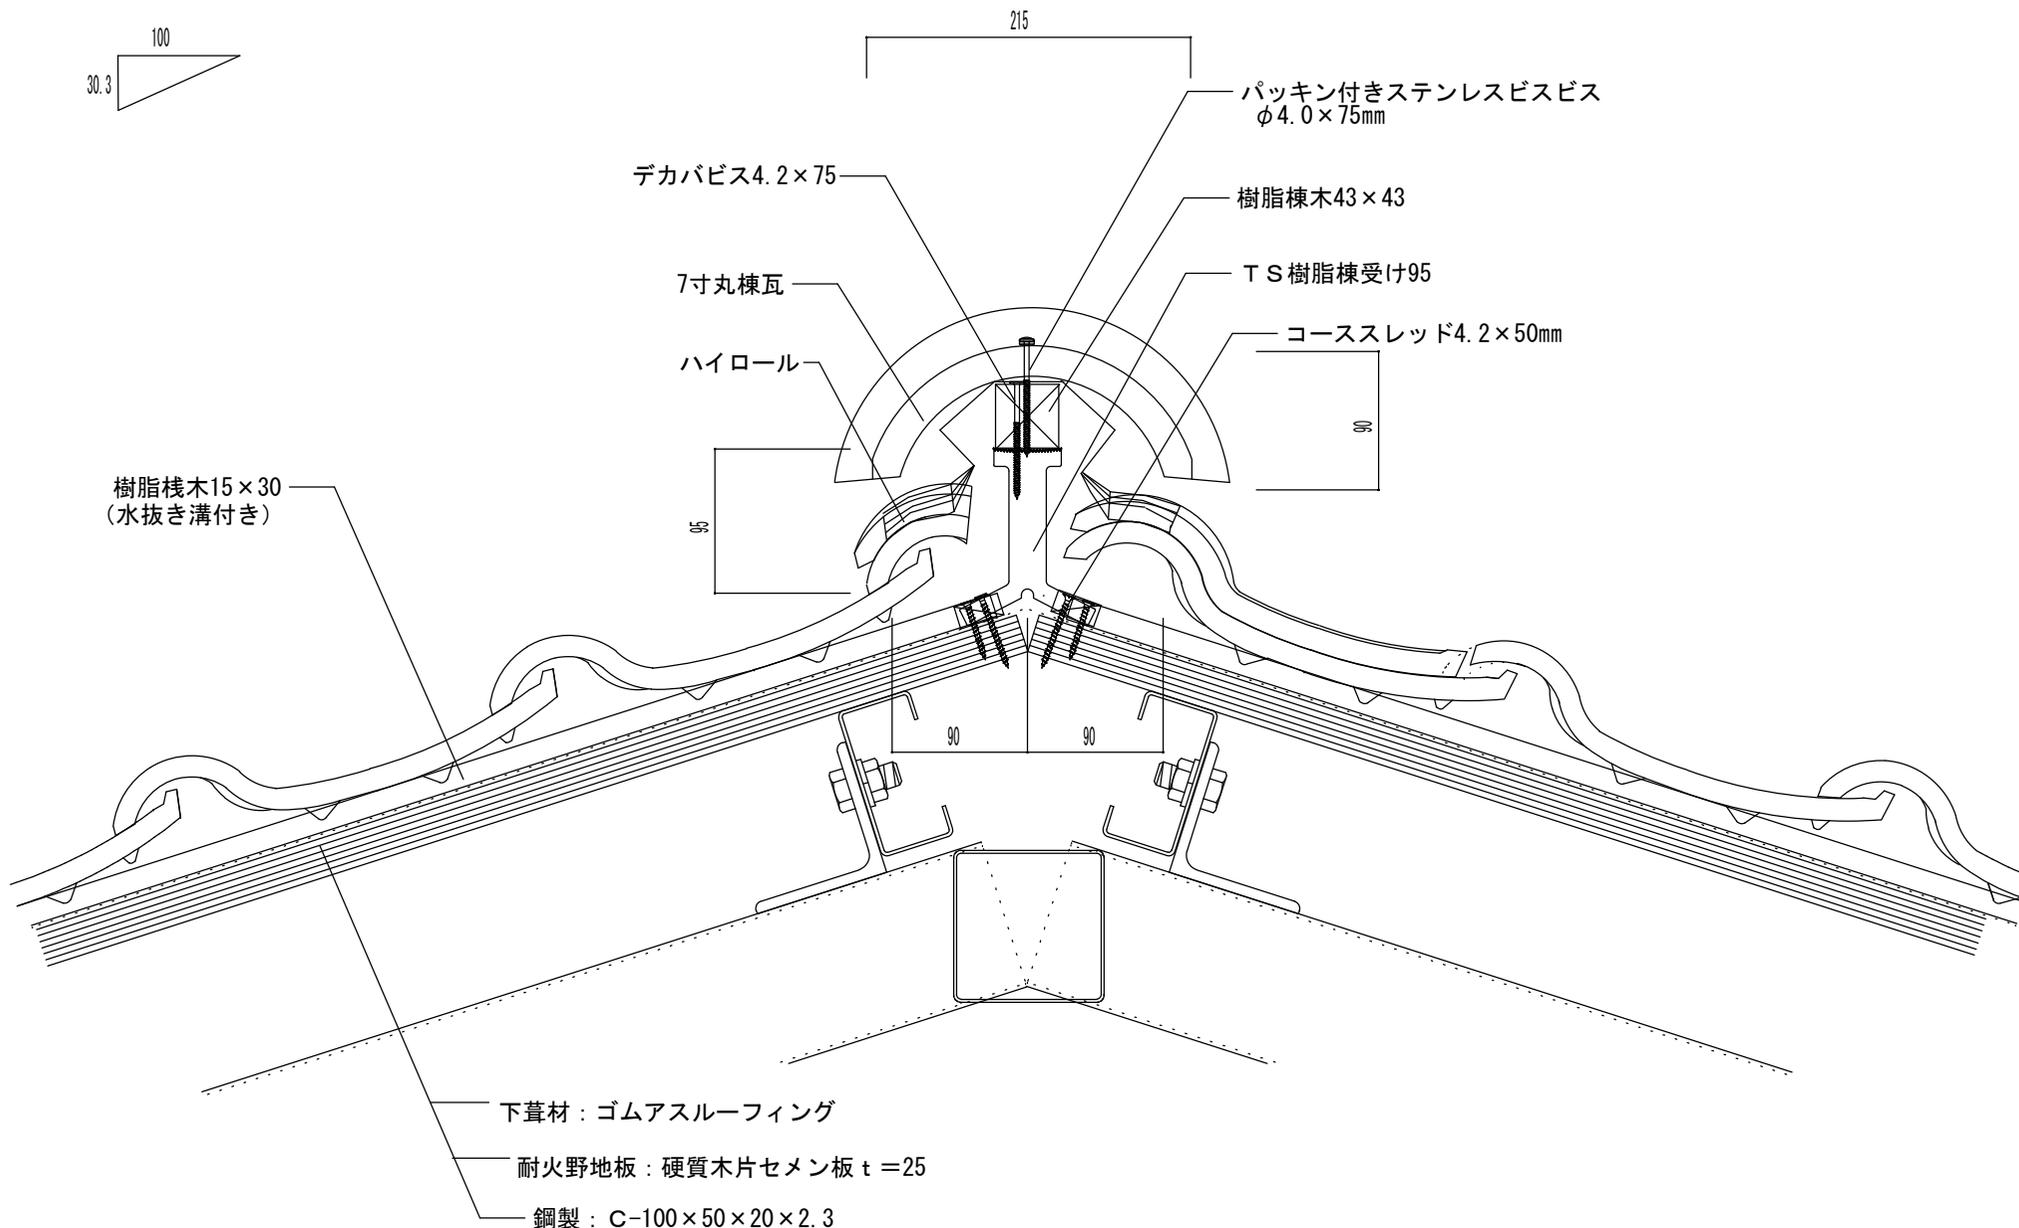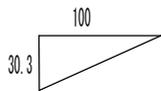

瓦百景 株式会社

本社 / 〒694-0303 鳥取県大田市水上町白坪659-1
 TEL (0854) 89-0201 FAX (0854) 89-0276
 温泉津工場 / 〒699-2507 鳥取県大田市温泉津町井田イ945-2
 TEL (0855) 66-0111 FAX (0855) 66-0825

商品名

ニューセラECOII

図名


鉄骨造 乾式工法 隅棟 樹脂棟乾式棟シート

更新日



2023/05/25

縮尺

ルーフィング増貼り250mm以上
 かつ雨押え板金上端より50mm以上

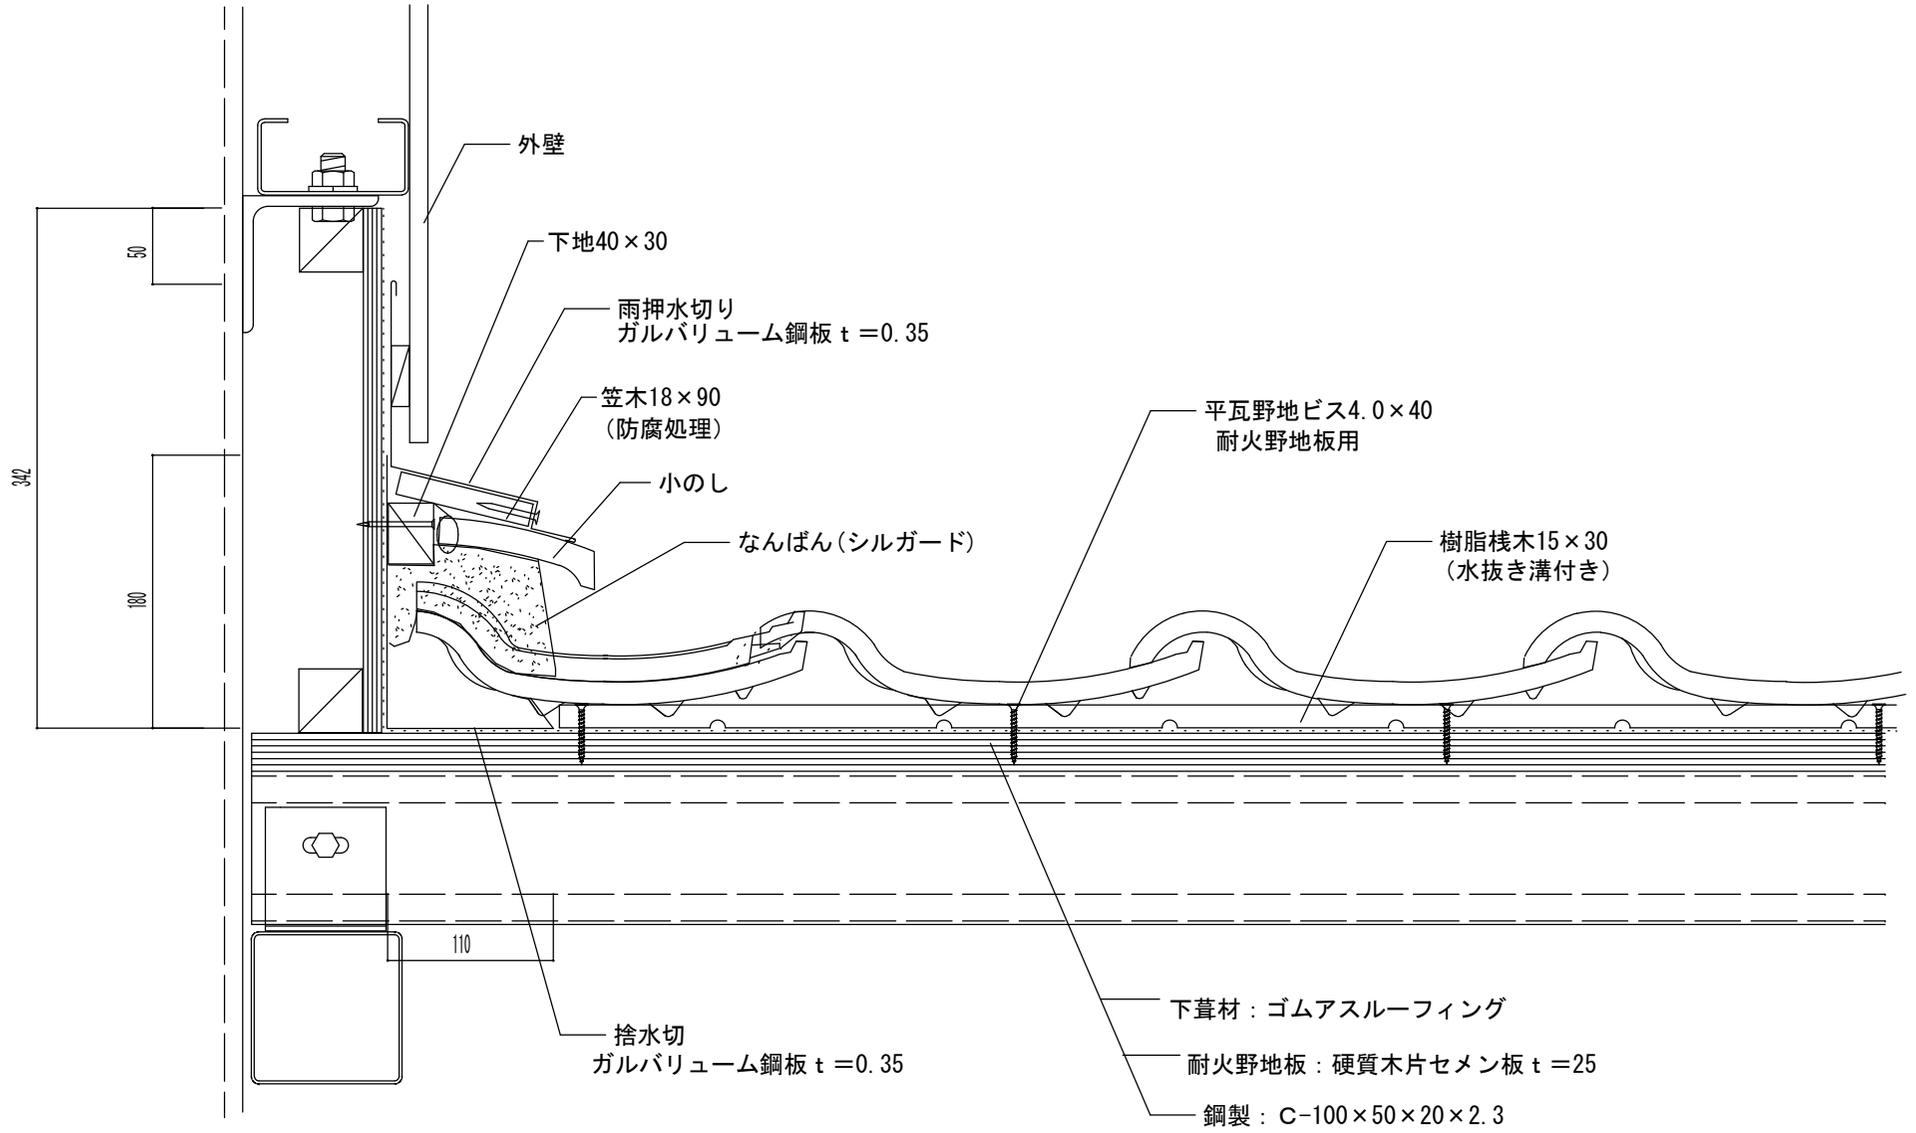

瓦百景 株式会社 <small>本社 / 〒694-0303 鳥取県大田市水上町白坪659-1 TEL (0854) 89-0201 FAX (0854) 89-0276 温泉津工場 / 〒699-2507 鳥取県大田市温泉津町井田イ945-2 TEL (0855) 66-0111 FAX (0855) 66-0825</small>	商品名 ニューセラECOII	図名 鉄骨造 乾式工法 流れ壁際(のし1段)	更新日 2023/05/25	縮尺
--	-------------------	---------------------------	-------------------	----

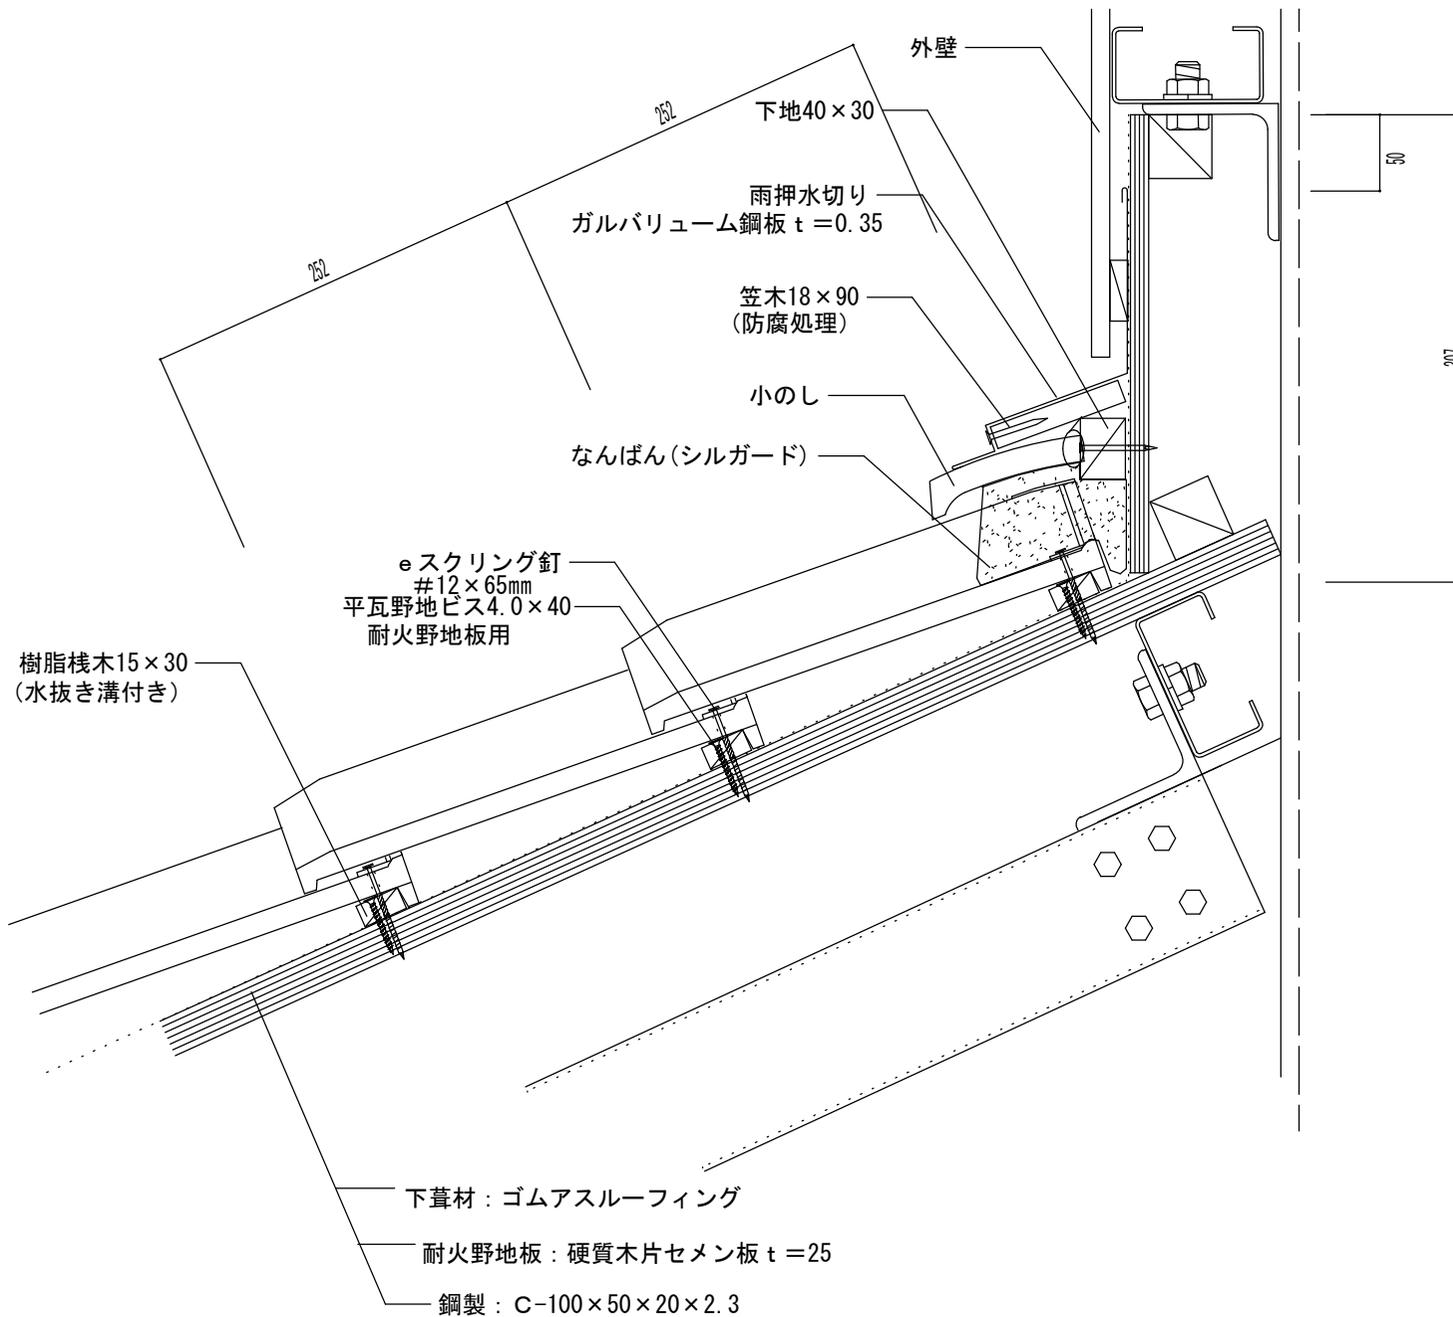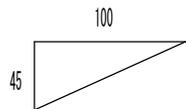

瓦百景 株式会社

本社 / 〒694-0303 鳥取県大田市水上町白坪658-1
 TEL (0854) 89-0201 FAX (0854) 89-0276
 温泉津工場 / 〒699-2507 鳥取県大田市温泉津町井田イ945-2
 TEL (0855) 66-0111 FAX (0855) 66-0825

商品名

ニューセラECOII


図名

鉄骨造 乾式工法 平行壁際 (のし1段)

更新日

2023/05/25

縮尺

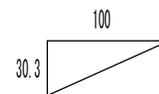

谷板水切り
ガルバリウム鋼板 t = 0.35

平瓦野地ビス4.0×40
耐火野地板用

樹脂栈木15×30
(水抜き溝付き)

谷面戸
EPDM片面接着

下葺材：ゴムアスルーフィング

耐火野地板：硬質木片セメン板 t = 25

鋼製：C-100×50×20×2.3

瓦百景 株式会社

本社 / 〒694-0303 鳥取県大田市水上町白坪658-1
TEL (0854) 89-0201 FAX (0854) 89-0276
温泉津工場 / 〒699-2507 鳥取県大田市温泉津町井田イ945-2
TEL (0855) 66-0111 FAX (0855) 66-0825

商品名

ニューセラECOII



図名

鉄骨造 乾式工法 大谷

更新日

2023/05/25

縮尺

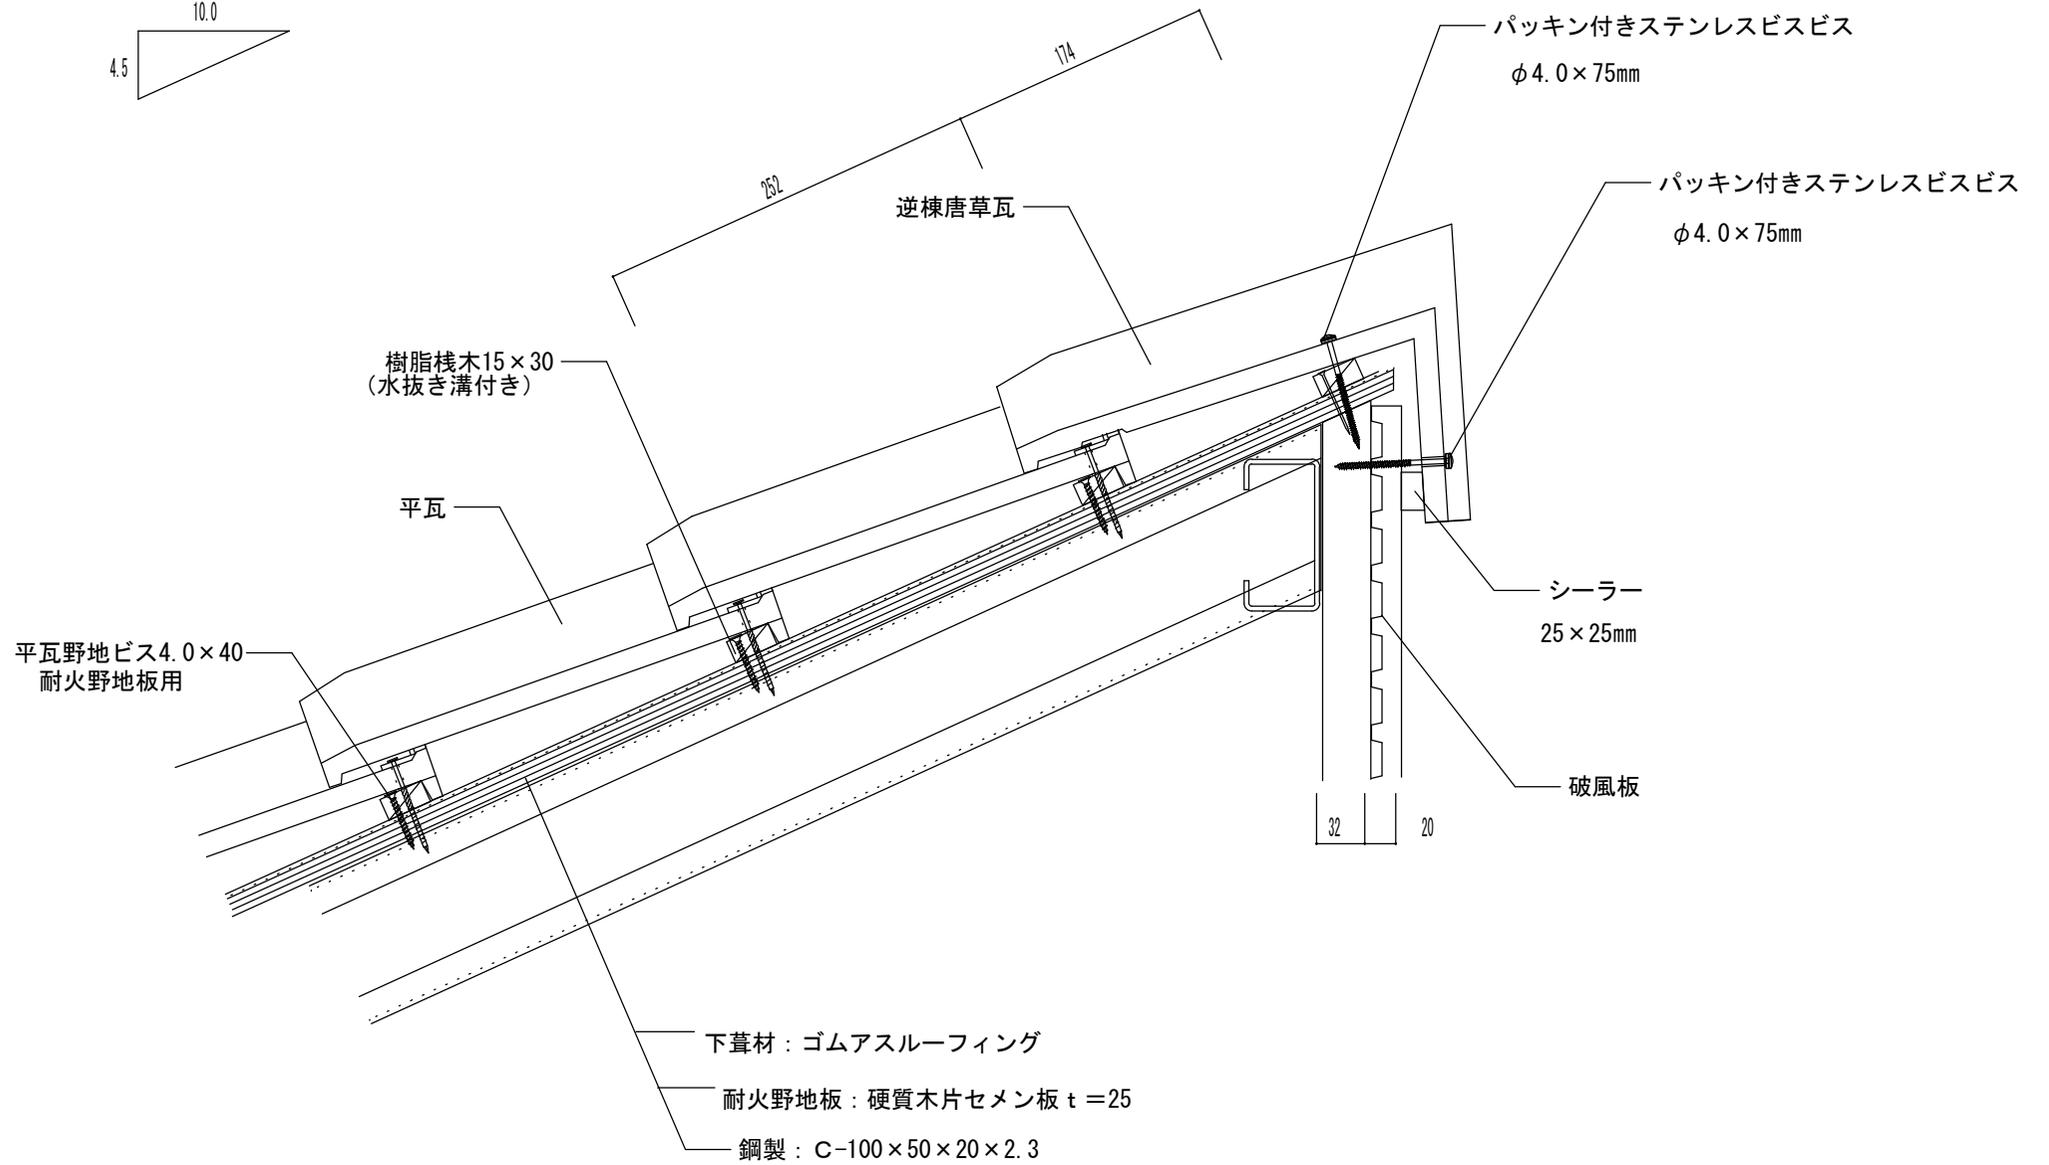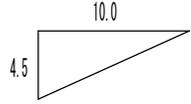

瓦百景 株式会社

本社 / 〒694-0303 鳥取県大田市水上町白坪658-1
 TEL (0854) 89-0201 FAX (0854) 89-0276
 温泉津工場 / 〒699-2507 鳥取県大田市温泉津町井田イ945-2
 TEL (0855) 66-0111 FAX (0855) 66-0825

商品名

ニューセラECOII



図名

鉄骨造 乾式工法 片流れ棟椽木

更新日

2023/05/25

縮尺

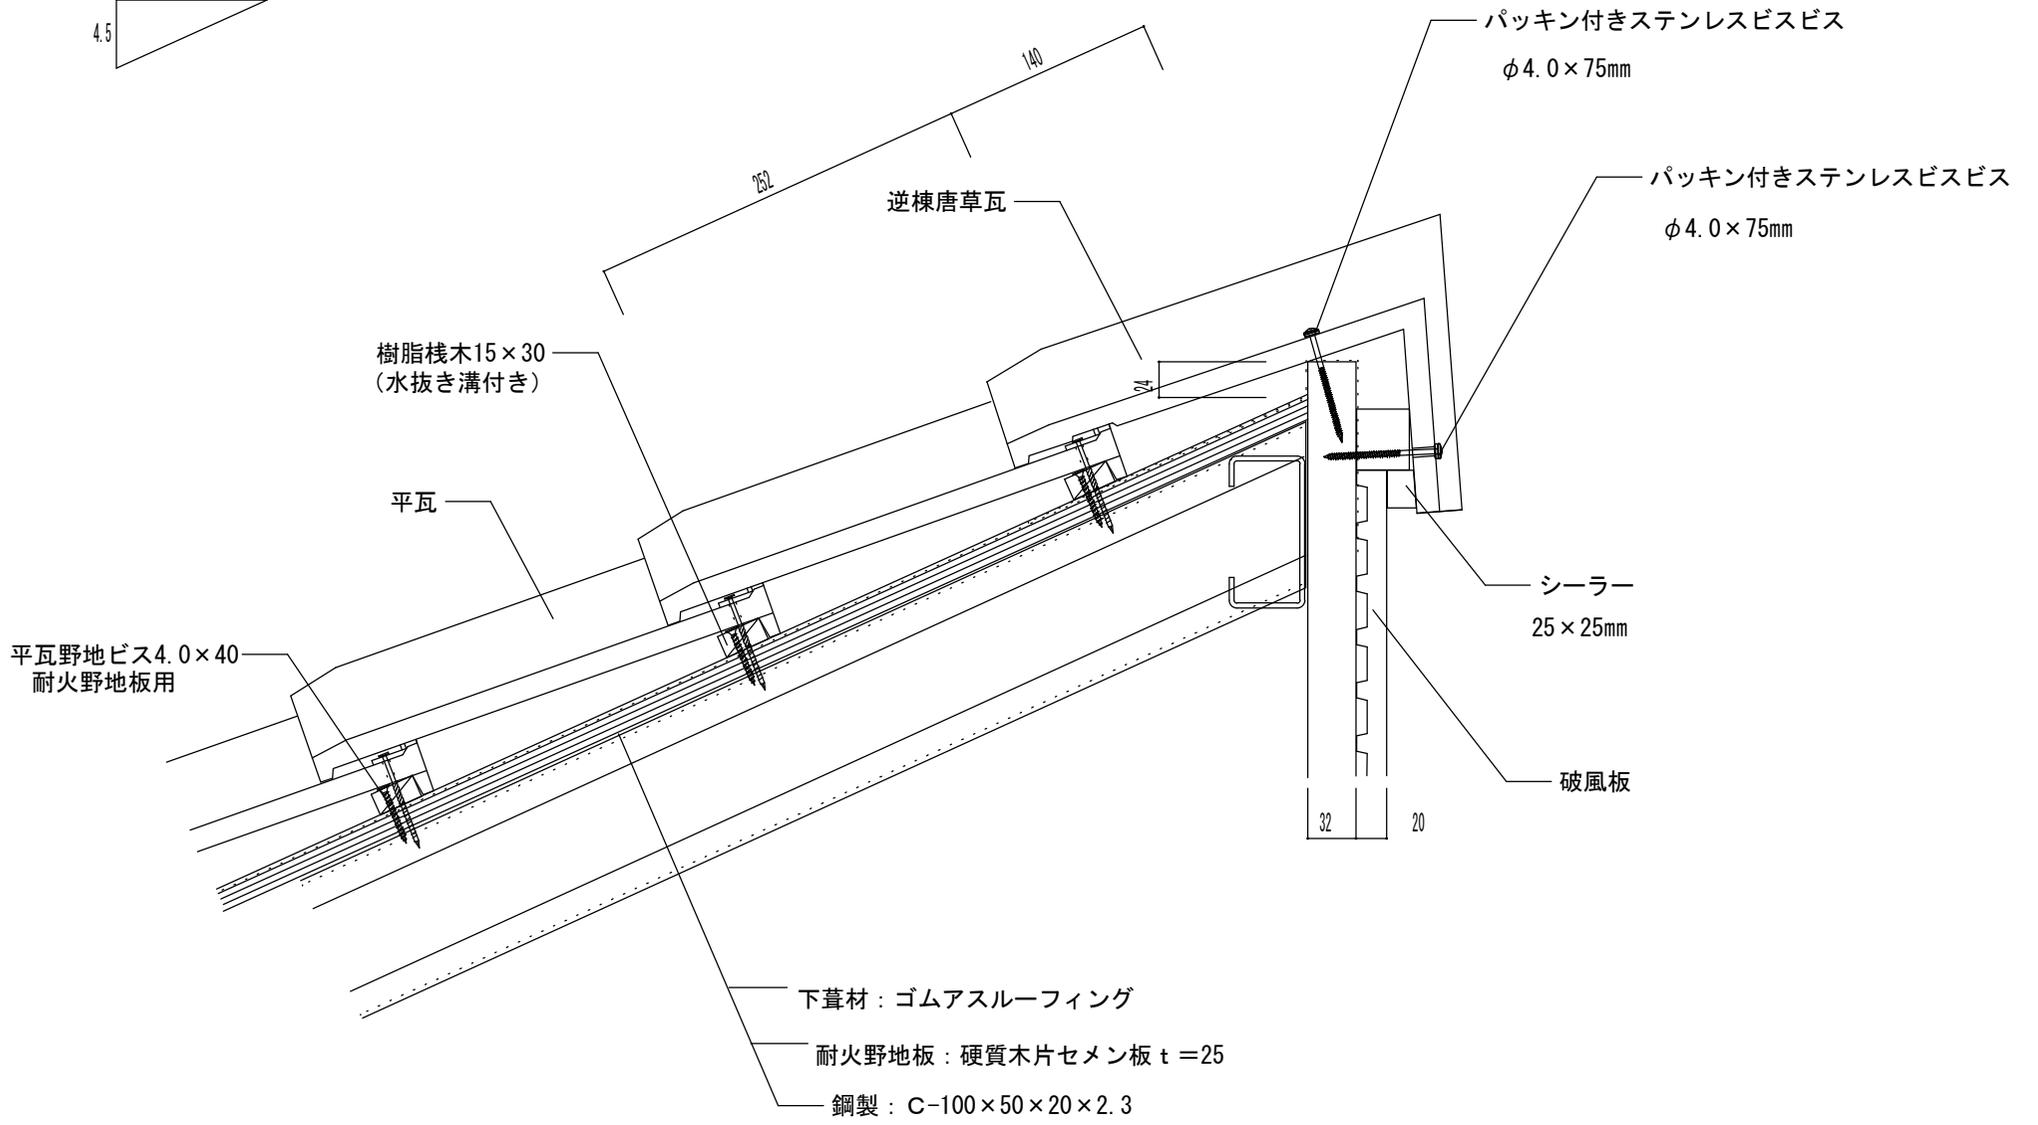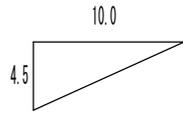

瓦百景 株式会社

本社 / 〒694-0303 鳥取県大田市水上町白坪658-1
 TEL (0854) 89-0201 FAX (0854) 89-0276
 温泉津工場 / 〒699-2507 鳥取県大田市温泉津町井田イ945-2
 TEL (0855) 66-0111 FAX (0855) 66-0825

商品名

ニューセラECOII

図名

鉄骨造 乾式工法 片流れ棟破風乗せ

更新日

2023/05/25

縮尺