

瓦百景 株式会社

本社 / 〒694-0303 鳥取県大田市水上町白坪658-1
 TEL (0854) 89-0201 FAX (0854) 89-0276
 温泉津工場 / 〒699-2507 鳥取県大田市温泉津町井田イ945-2
 TEL (0855) 66-0111 FAX (0855) 66-0825

商品名

ニューセラECOII


図名

鉄骨造 在来工法 軒先

更新日

2023/05/25

縮尺

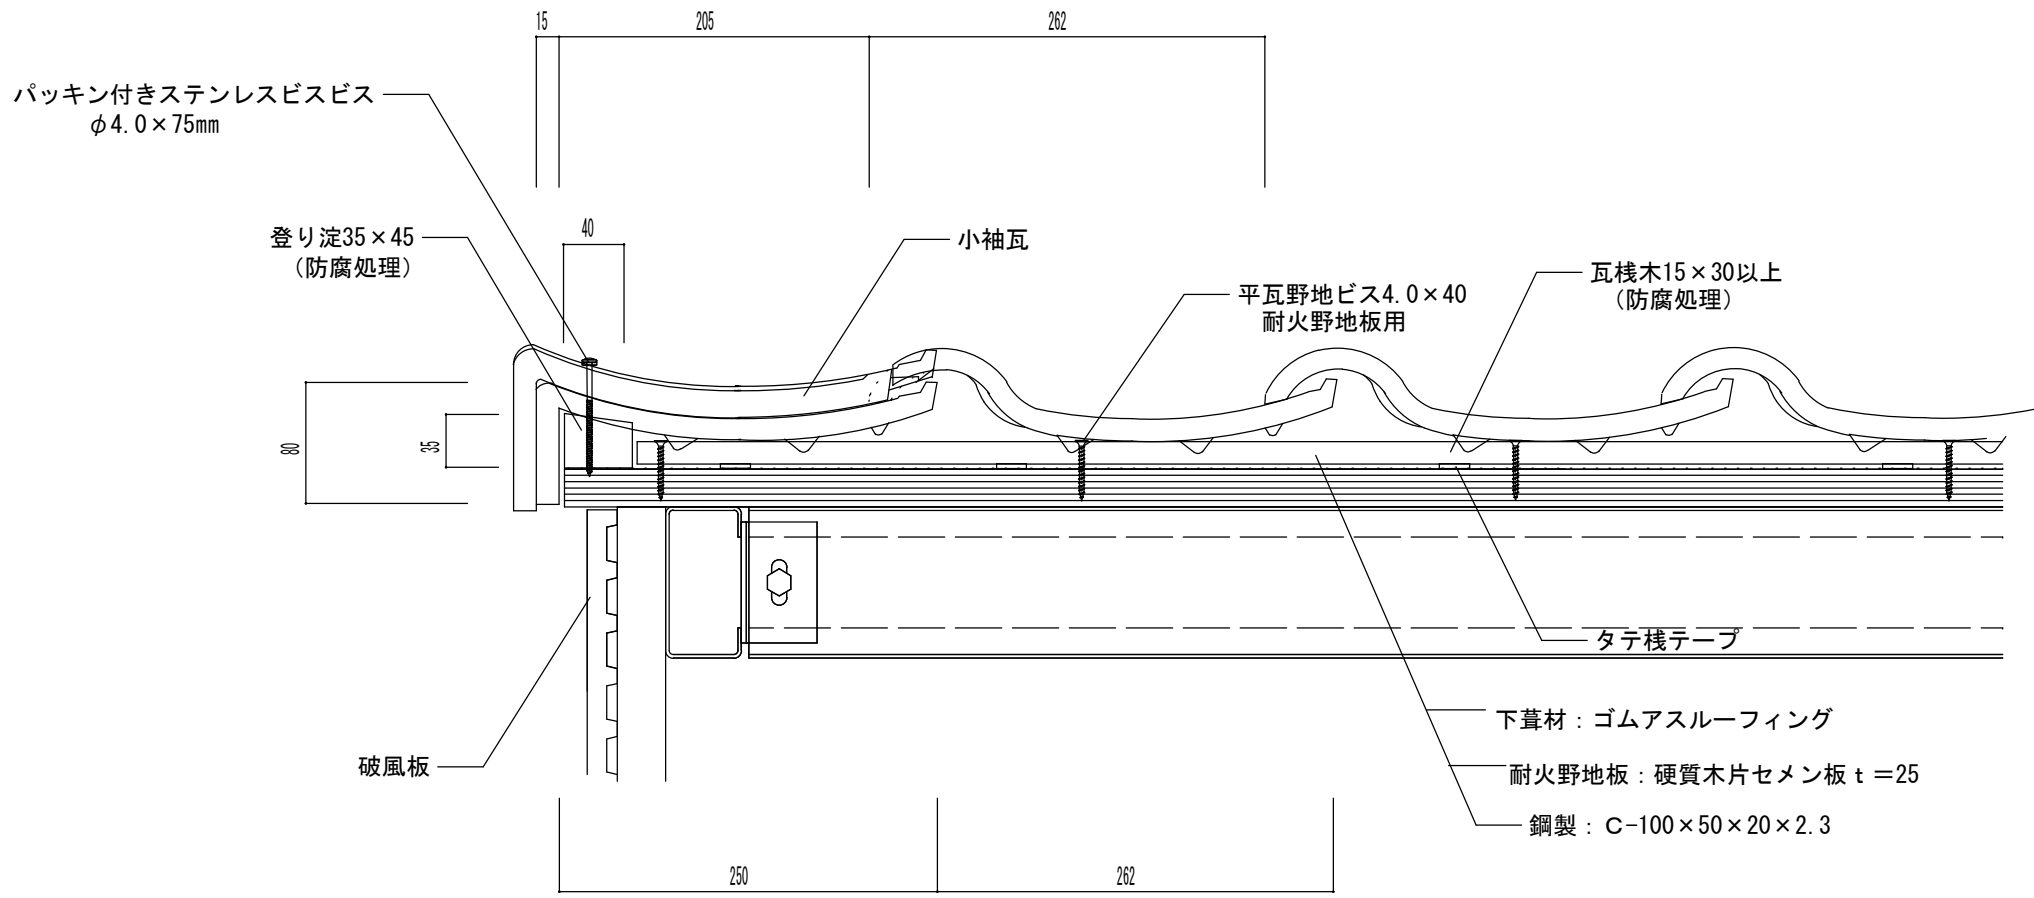

瓦百景 株式会社

本社 / 〒694-0303 鳥取県大田市水上町白坪658-1
 TEL (0854) 89-0201 FAX (0854) 89-0276
 温泉津工場 / 〒699-2507 鳥取県大田市温泉津町井田イ945-2
 TEL (0855) 66-0111 FAX (0855) 66-0825

商品名

ニューセラECOII


図名

鉄骨造 在来工法 ケラバ左 (小袖)

更新日

2023/05/25

縮尺

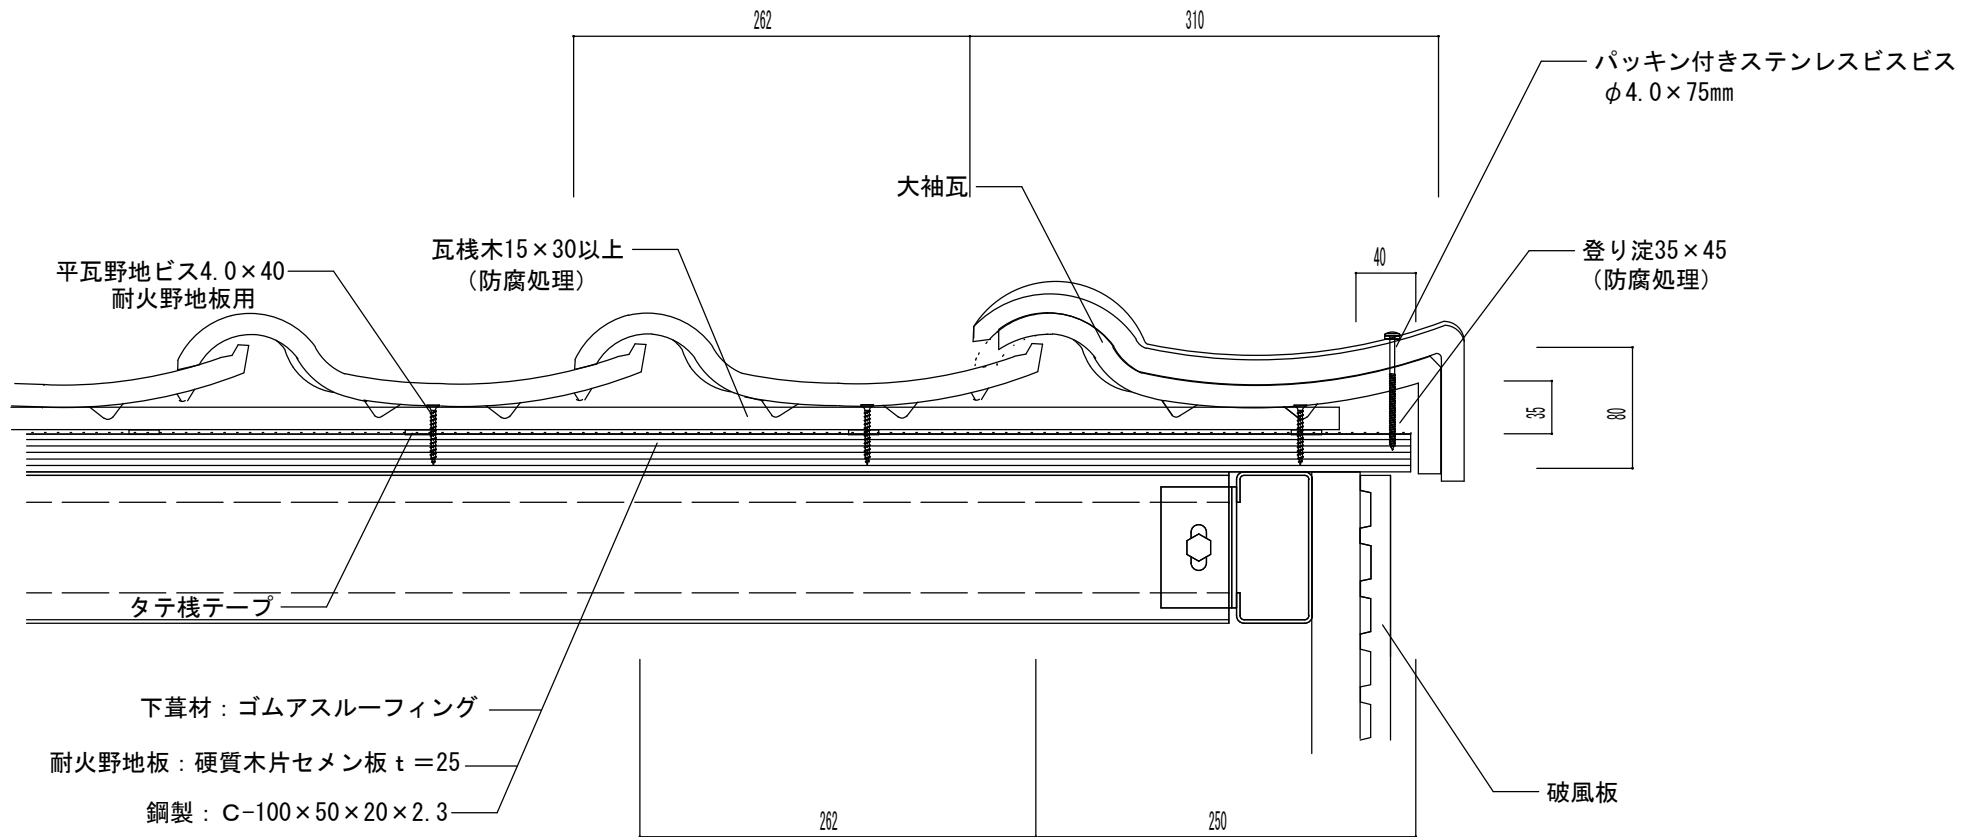

瓦百景 株式会社

本社 / 〒694-0303 鳥取県大田市水上町白坪658-1
TEL (0854) 89-0201 FAX (0854) 89-0276
温泉津工場 / 〒699-2507 鳥取県大田市温泉津町井田イ945-2
TEL (0855) 66-0111 FAX (0855) 66-0825

商品名

ニューセラECOII


図名

鉄骨造 在来工法 ケラハ右 (大袖)



更新日

2023/05/25

縮尺

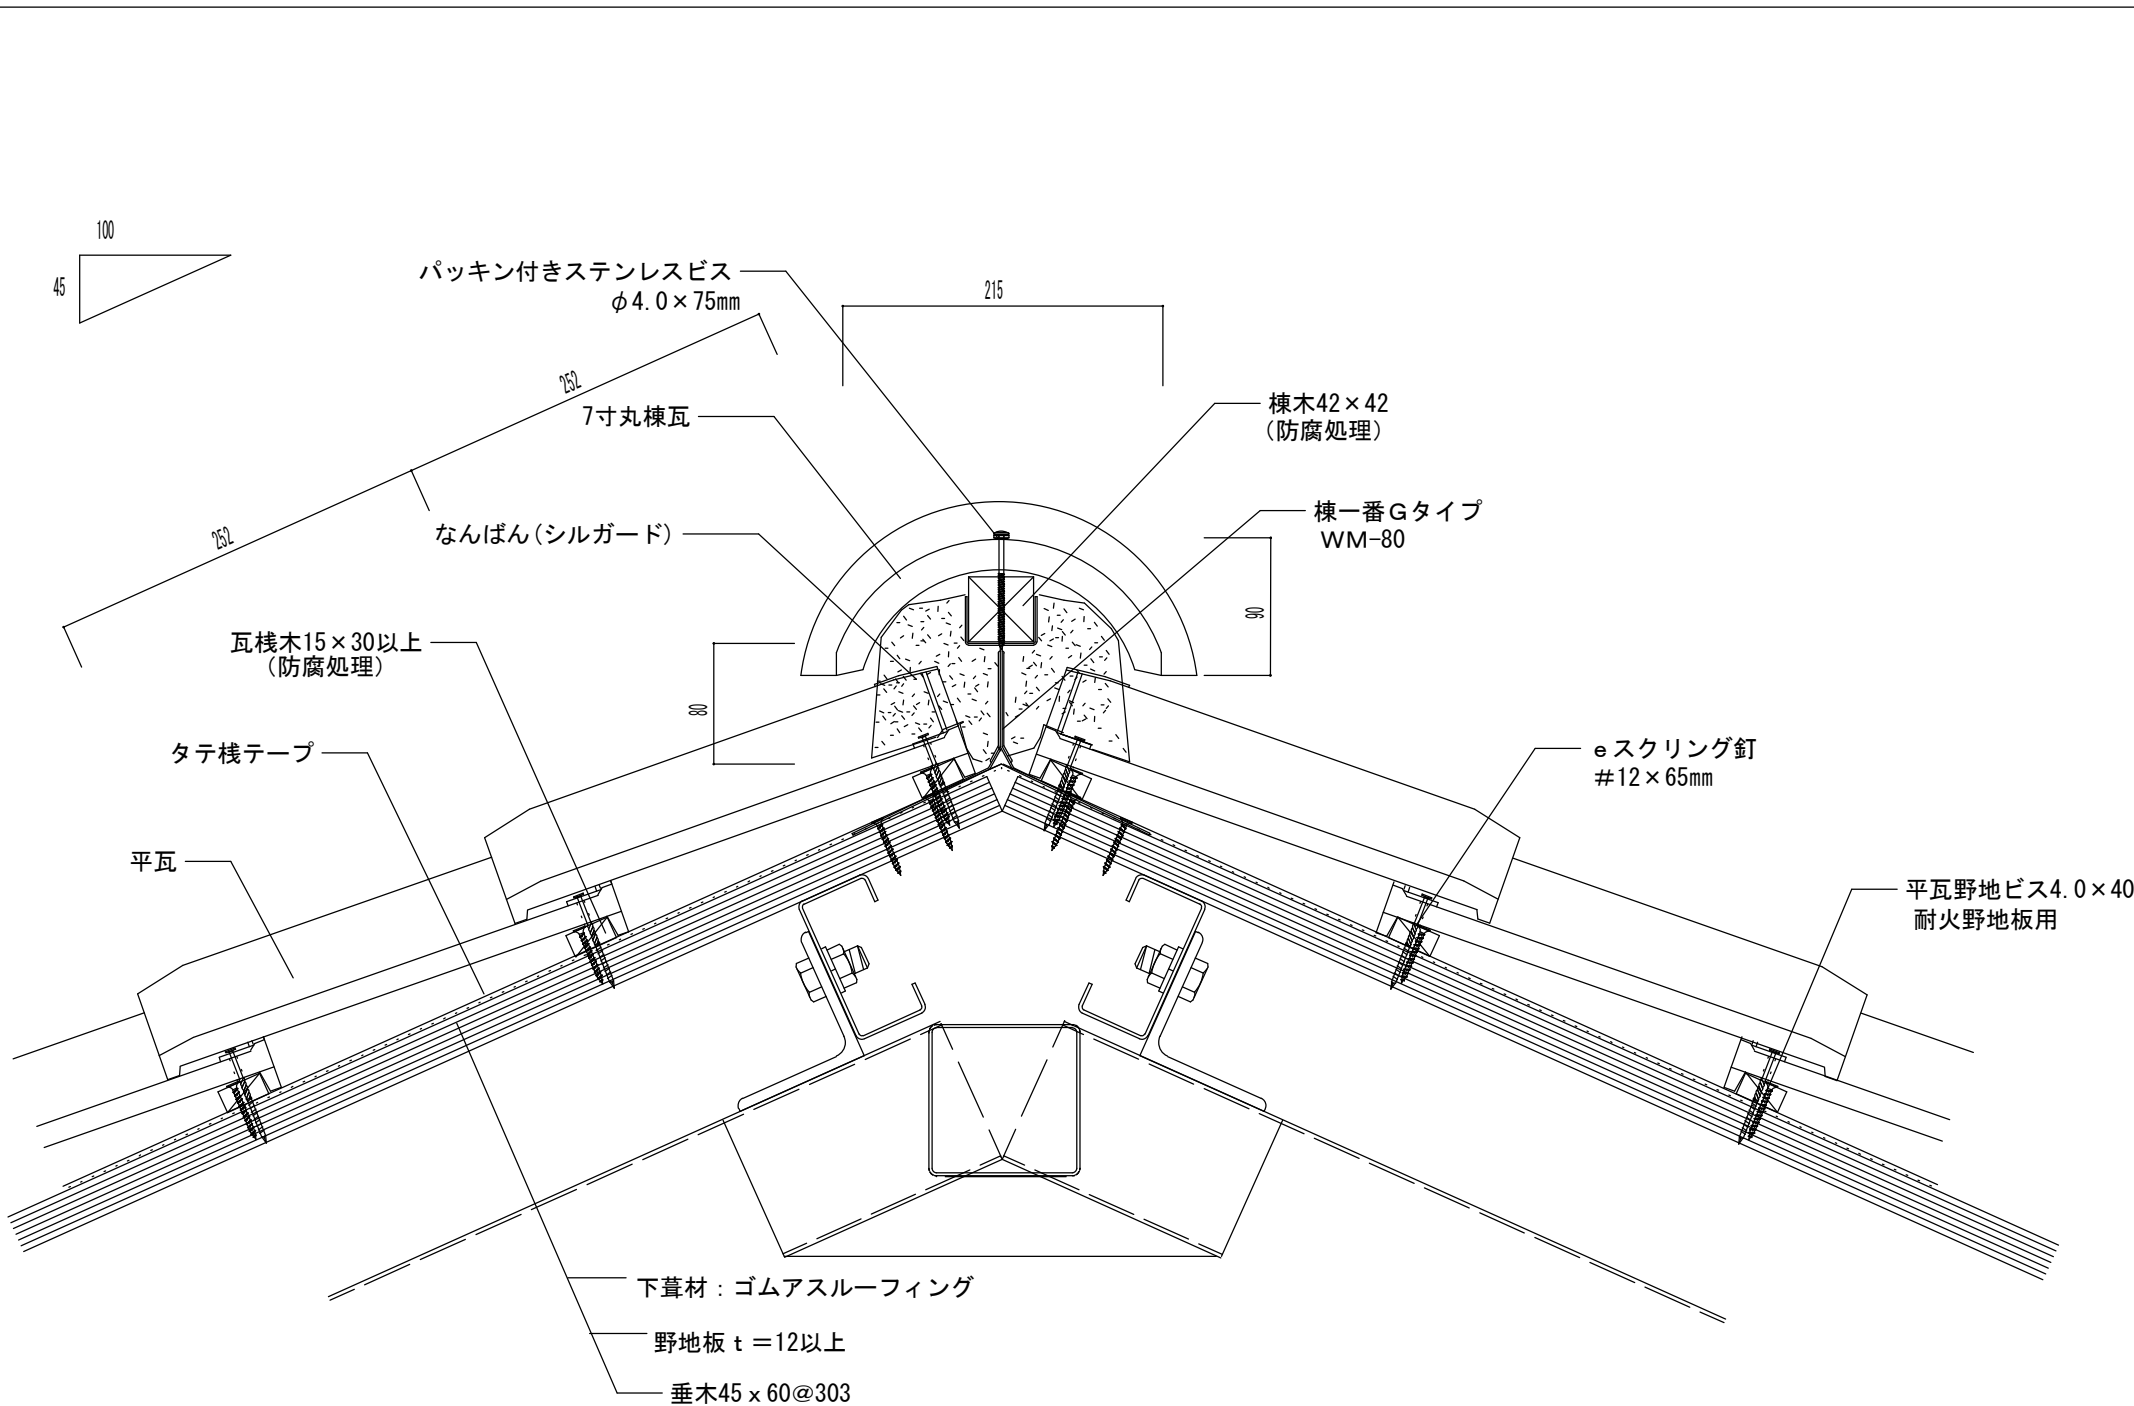

<p>瓦百景 株式会社</p> <p>本社 / 〒694-0303 鳥取県大田市水上町白坪658-1 TEL (0854) 89-0201 FAX (0854) 89-0276 温泉津工場 / 〒699-2507 鳥取県大田市温泉津町井田イ945-2 TEL (0855) 66-0111 FAX (0855) 66-0825</p>	<p>商品名</p> <p>ニューセラECOII</p>	<p>図名</p> <p>鉄骨造 在来工法 陸棟 強力棟南蛮</p>	<p>更新日</p> <p>2023/05/25</p>	<p>縮尺</p>
---	------------------------------	------------------------------------	------------------------------	-----------

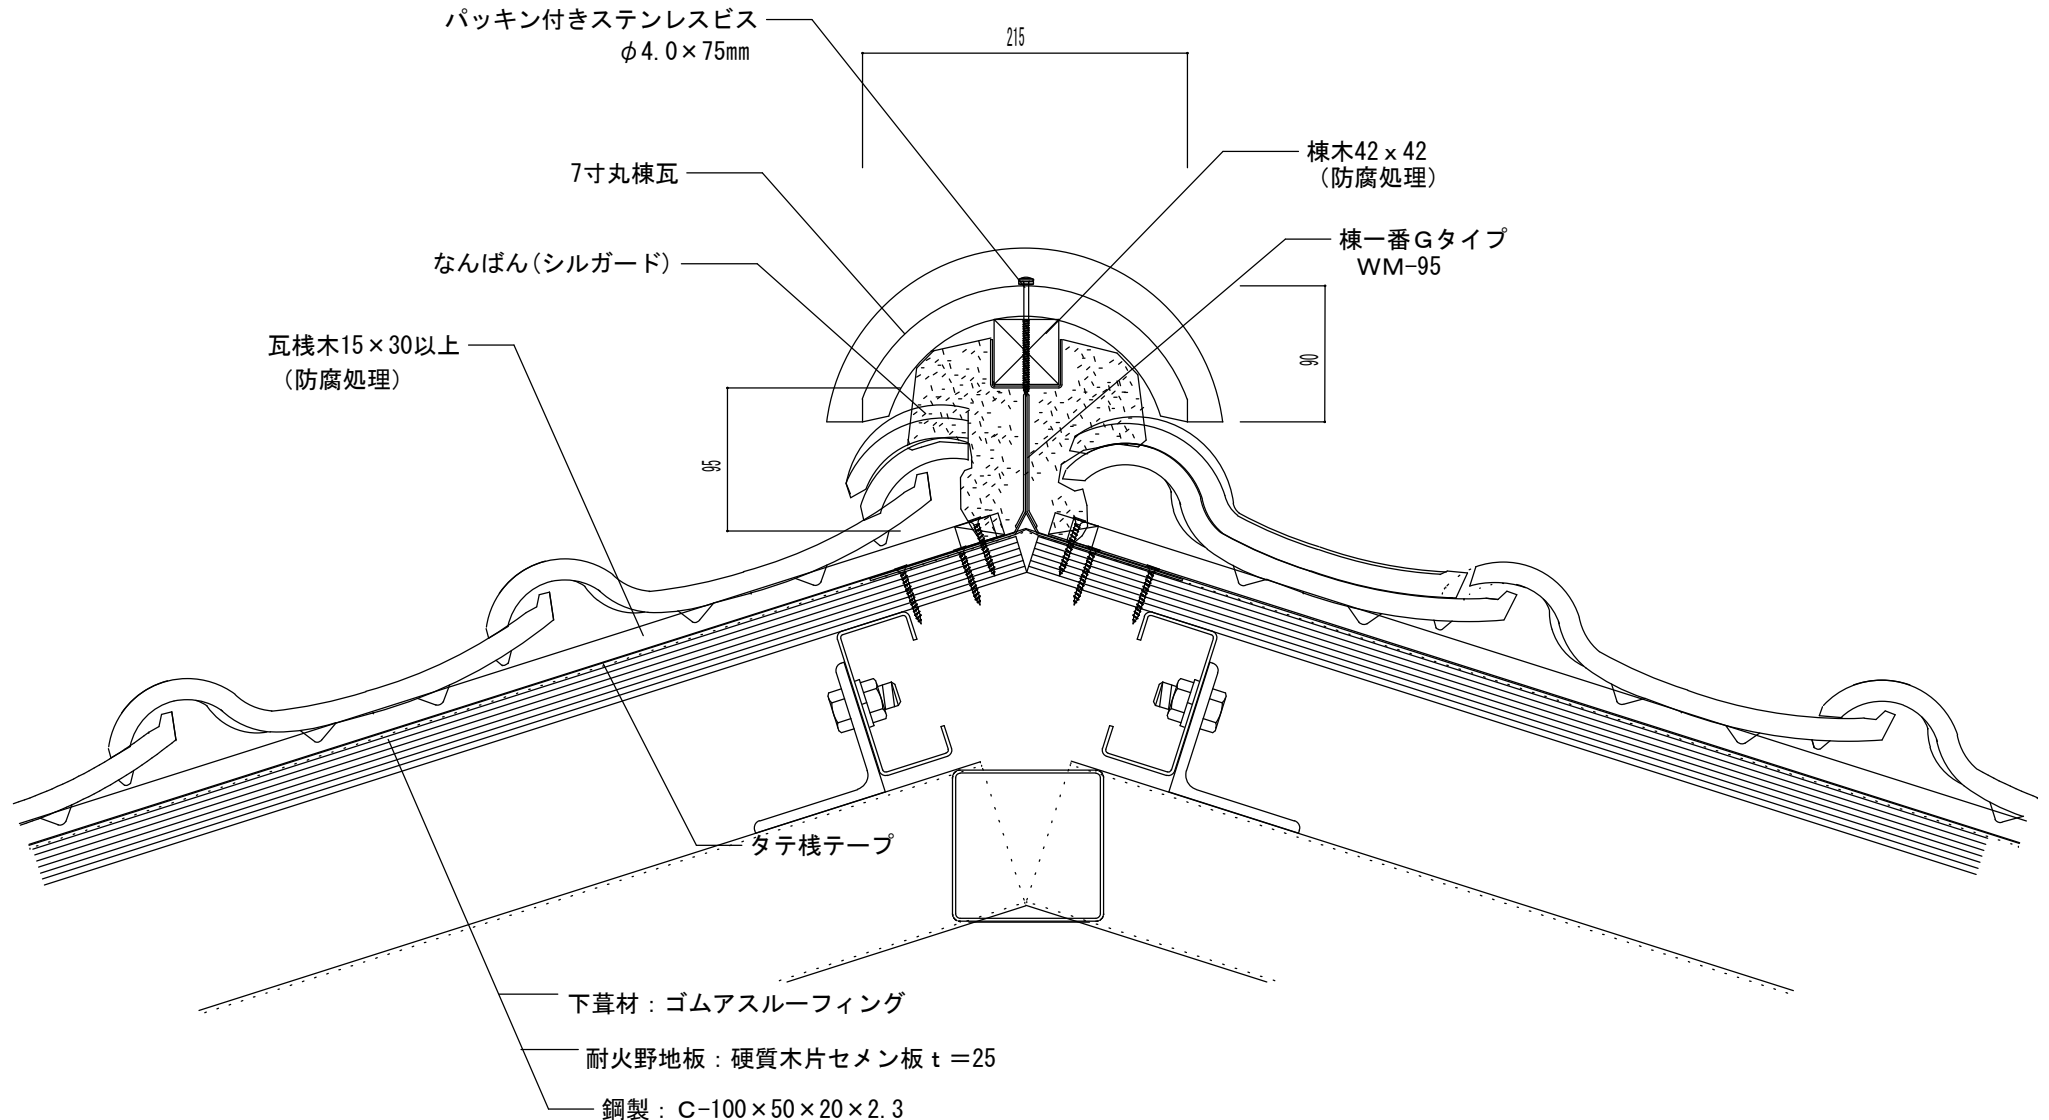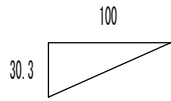

瓦百景 株式会社

本社 / 〒694-0303 鳥取県大田市水上町白坪658-1
 TEL (0854) 89-0201 FAX (0854) 89-0276
 温泉津工場 / 〒699-2507 鳥取県大田市温泉津町井田イ945-2
 TEL (0855) 66-0111 FAX (0855) 66-0825

商品名

ニューセラECOII

図名


鉄骨造 在来工法 隅棟 強力棟南垂

更新日

2023/05/25

縮尺

ルーフィング増貼り250mm以上
かつ雨押え板金上端より50mm以上

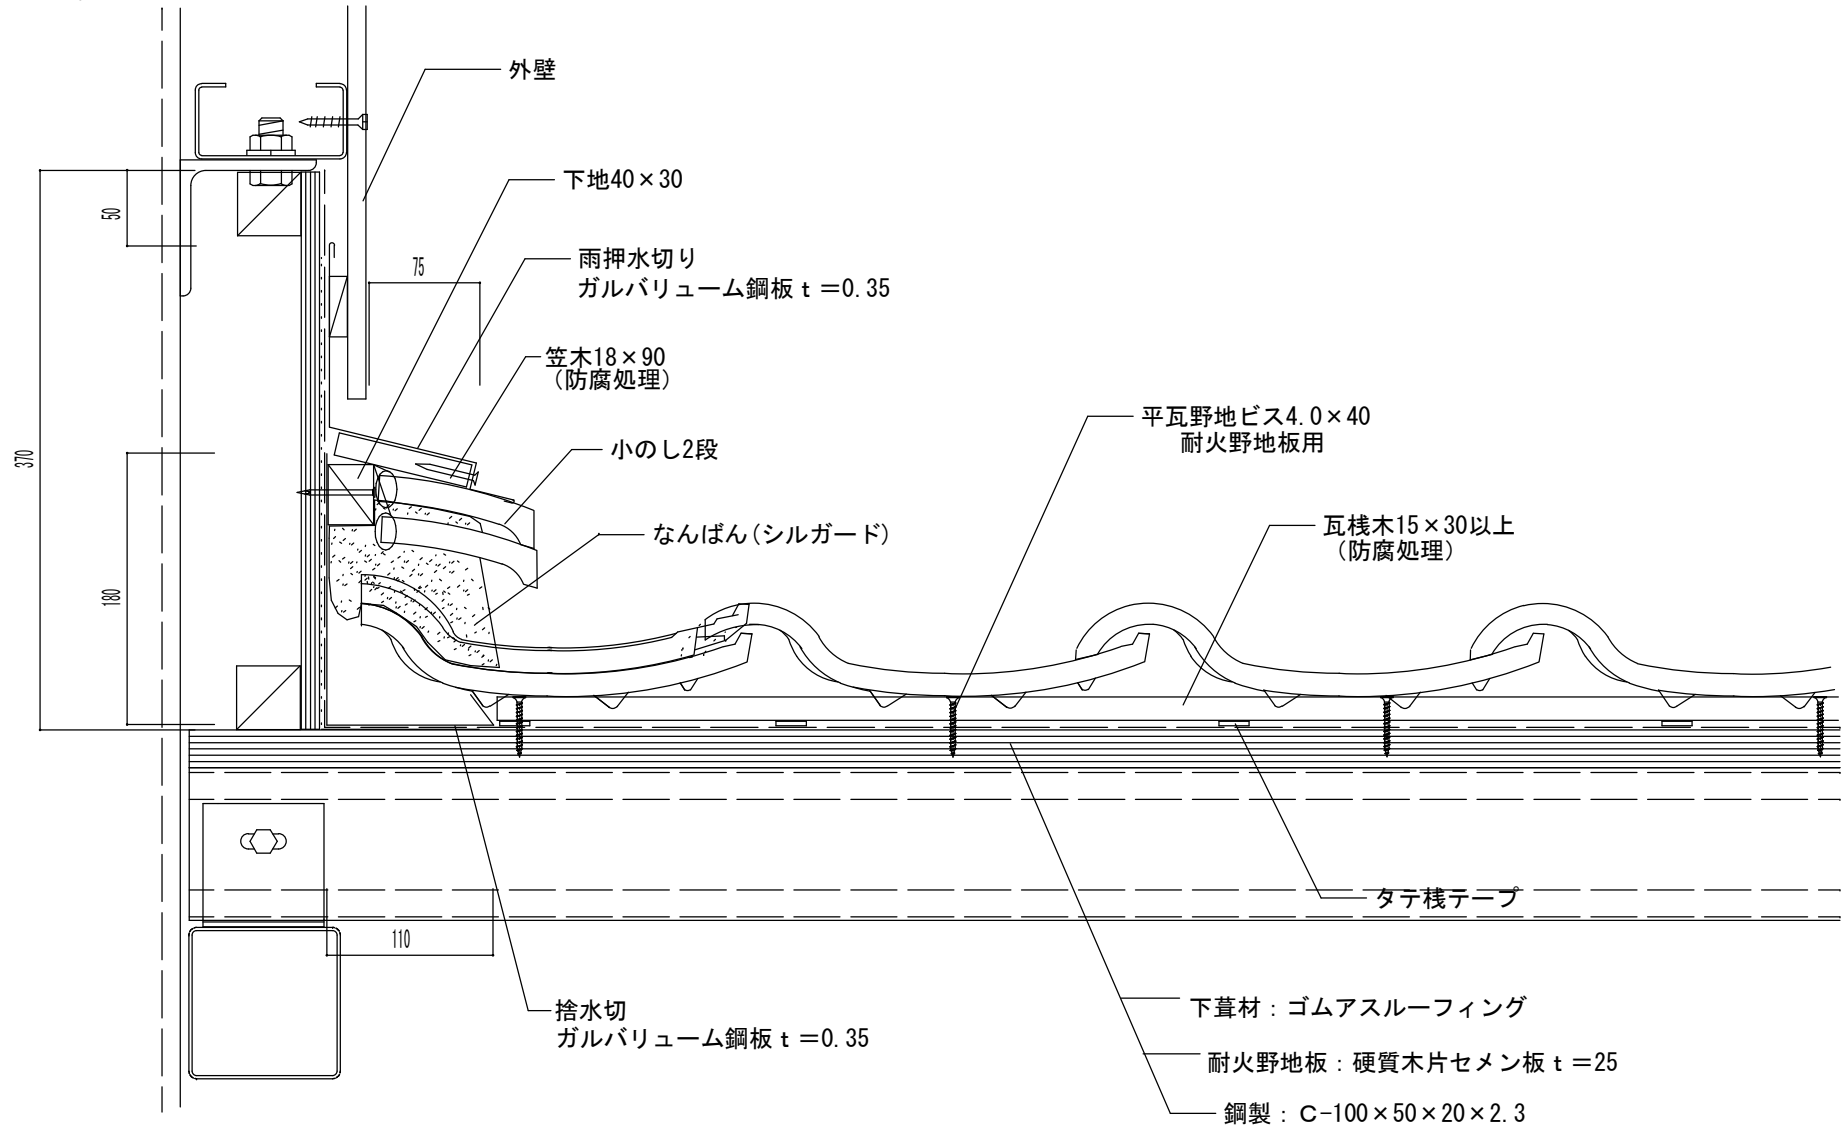

瓦百景 株式会社

本社 / 〒694-0303 鳥取県大田市水上町白坪658-1
TEL (0854) 89-0201 FAX (0854) 89-0276
温泉津工場 / 〒699-2507 鳥取県大田市温泉津町井田イ945-2
TEL (0855) 66-0111 FAX (0855) 66-0825

商品名

ニューセラECOII


図名

鉄骨造 在来工法 流れ壁際(のし2段)

更新日

2023/05/25

縮尺

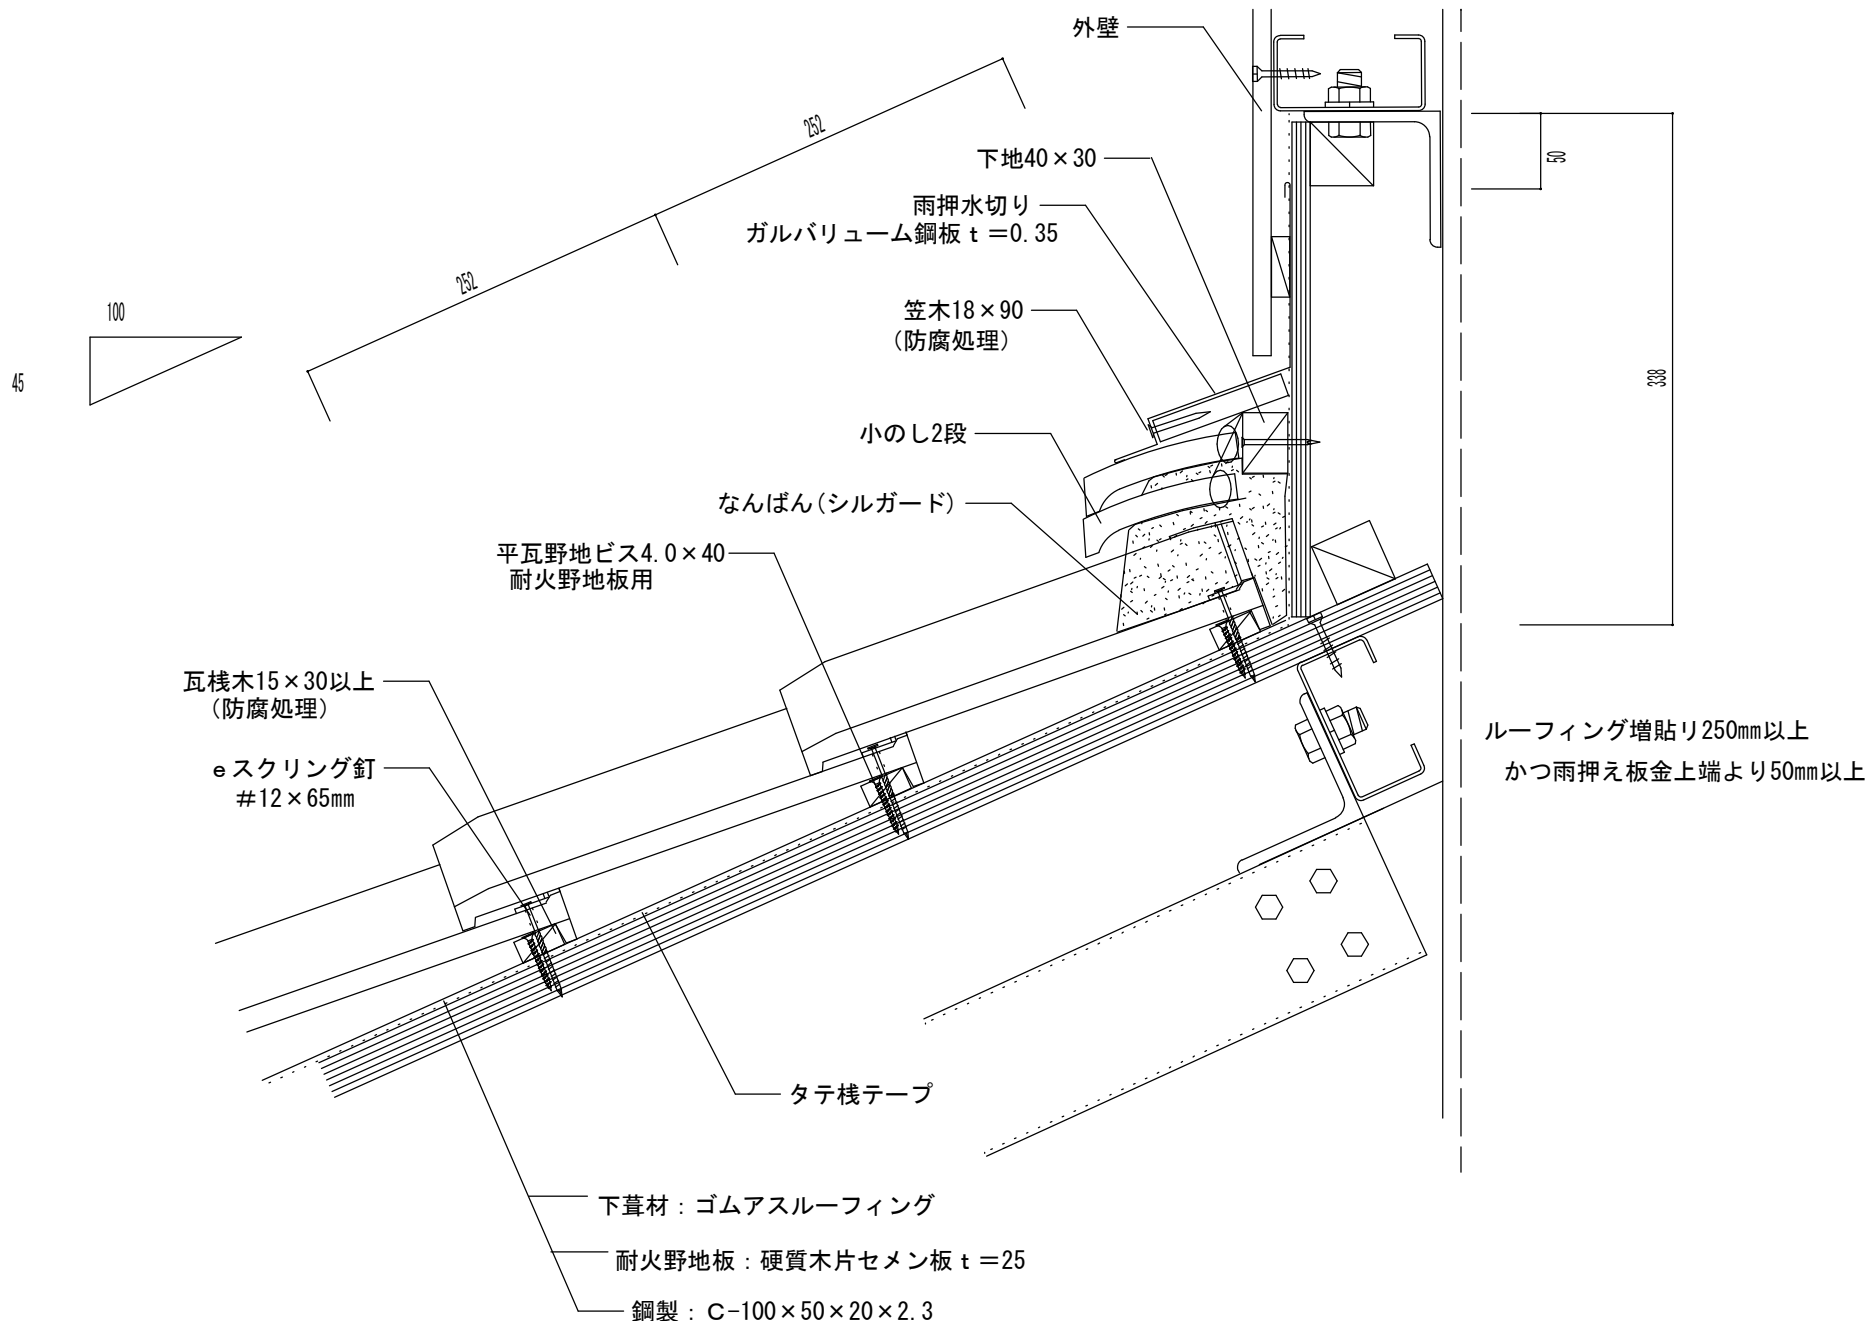

瓦百景 株式会社

本 社 / 〒694-0303 鳥取県大田市水上町白坪659-1
 TEL (0854) 89-0201 FAX (0854) 89-0276
 温泉津工場 / 〒699-2507 鳥取県大田市温泉津町井田イ945-2
 TEL (0855) 66-0111 FAX (0855) 66-0825

商品名

ニューセラECOII


図名

鉄骨造 在来工法 平行壁際 (のし2段)

更新日

2023/05/25

縮尺

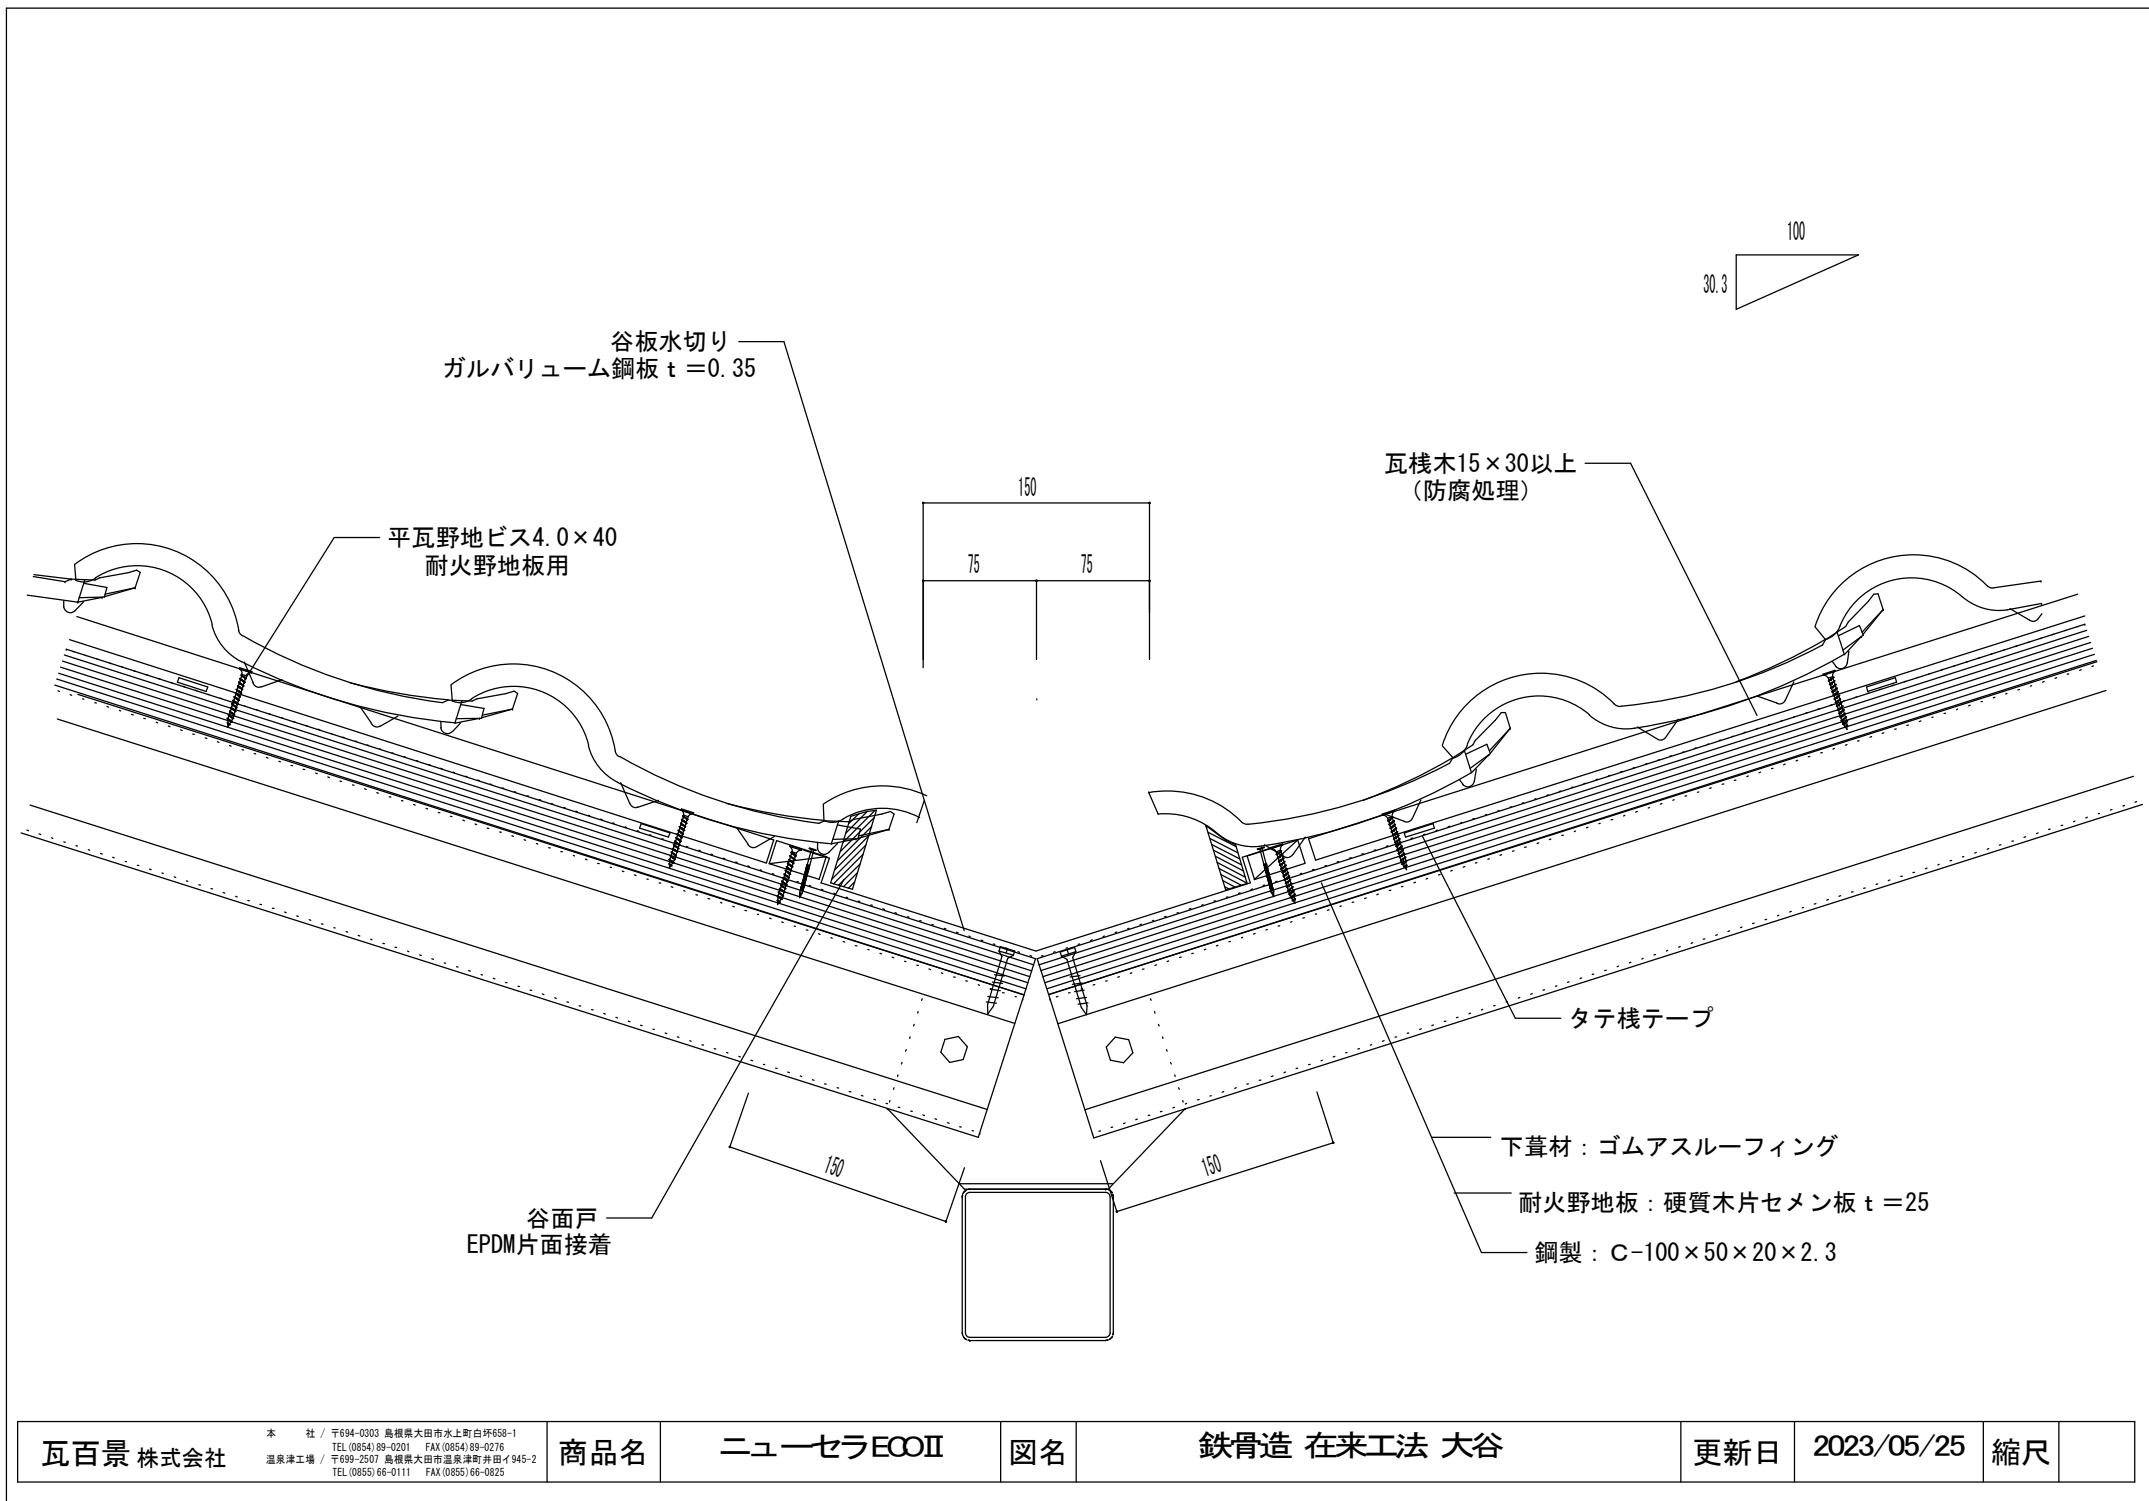

瓦百景 株式会社

本社 / 〒694-0303 鳥取県大田市水上町白坪658-1
TEL (0854) 89-0201 FAX (0854) 89-0276
温泉津工場 / 〒699-2507 鳥取県大田市温泉津町井田イ945-2
TEL (0855) 66-0111 FAX (0855) 66-0825

商品名

ニューセラECOII



図名

鉄骨造 在来工法 大谷



更新日

2023/05/25

縮尺

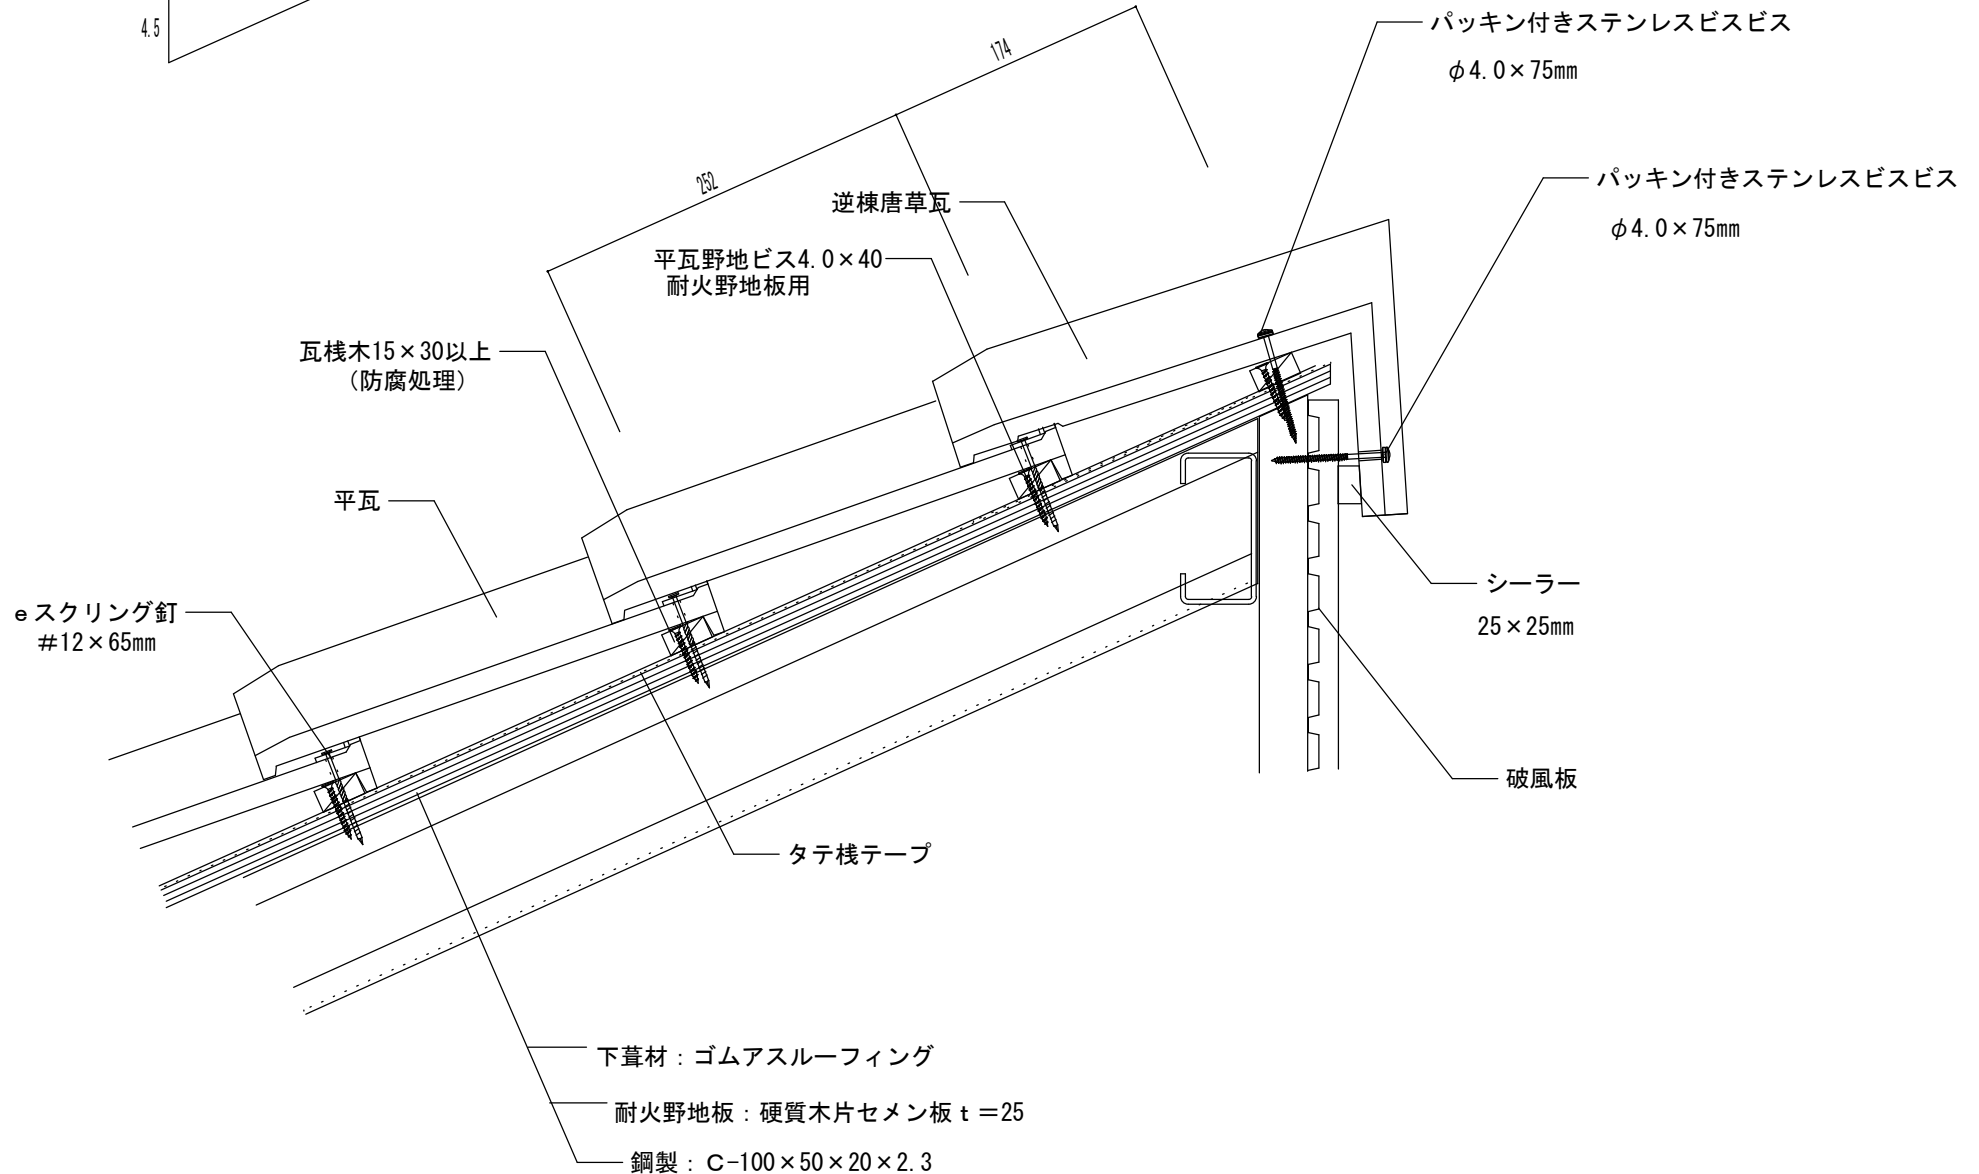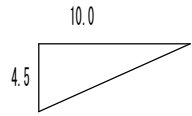

瓦百景 株式会社 <small>本社 / 〒694-0303 鳥取県大田市水上町白坪658-1 TEL (0854) 89-0201 FAX (0854) 89-0276 温泉津工場 / 〒699-2507 鳥取県大田市温泉津町井田イ945-2 TEL (0855) 66-0111 FAX (0855) 66-0825</small>	商品名 ニューセラECOII	図名 鉄骨造 在来工法 片流れ棟棧木	更新日 2023/05/25	縮尺
---	--------------------------	------------------------------	--------------------------	----

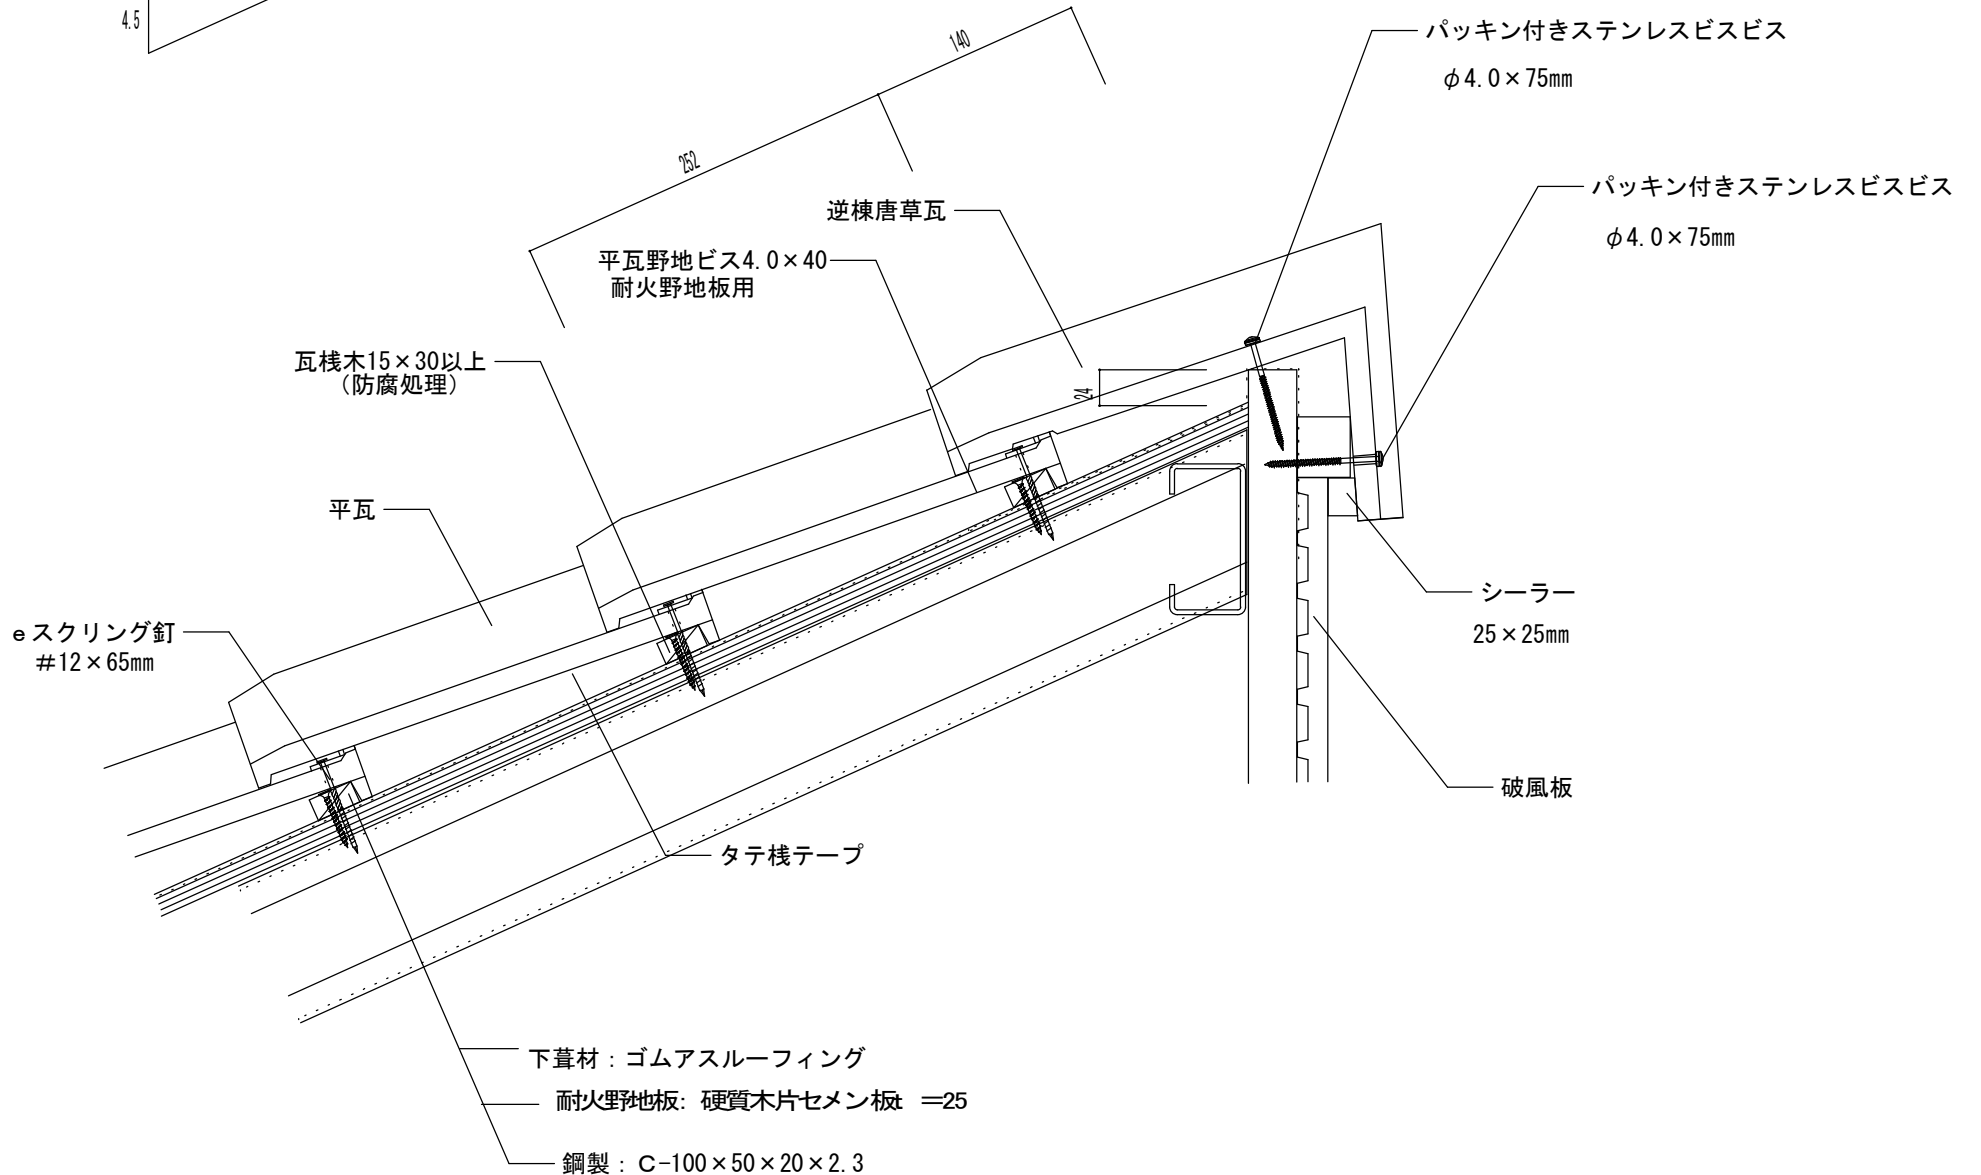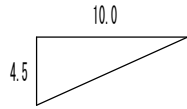

瓦百景 株式会社

本社 / 〒694-0303 鳥取県大田市水上町白坪658-1
 TEL (0854) 89-0201 FAX (0854) 89-0276
 温泉津工場 / 〒699-2507 鳥取県大田市温泉津町井田イ945-2
 TEL (0855) 66-0111 FAX (0855) 66-0825

商品名

ニューセラECOII

図名

鉄骨造 在来工法 片流れ棟破風乗せ

更新日

2023/05/25

縮尺